

bouwnummer: 83 als getekend

De maten op de tekening zijn indicatief en aangegeven in millimeters / $\frac{1}{8}$ tenzij anders aangegeven. Hier kunnen geen rechten aan worden ontleend. In werkelijkheid kunnen de maten afwijken. Definitieve aantallen en posities ventilatieozetten kunnen afwijken van deze verkooptekening. Positie van de vloerverwarmingsverdeler is indicatief weergegeven. Definitieve positie ventilatieozeters nog nader te bepalen. Voor definitieve erfafscheidingen, toegangspaden en poorten is de situatie tekening / uitgiftekening maatgevend.

PROJECT:

Dorpshart Zwartewaal
te Zwartewaal

SCHAAL:

1:50

GET:

RVK

GECONTR:

WWE

DATUM:

15-04-2026

TEK. STATUS:

DEFINITIEF

FORMAAT HxB:


A3st 420x297

ONDERDEEL:

Plattegrond begane grond - Type B5 - BNR 83

TEK. NR:


VK_N_B5_83_100

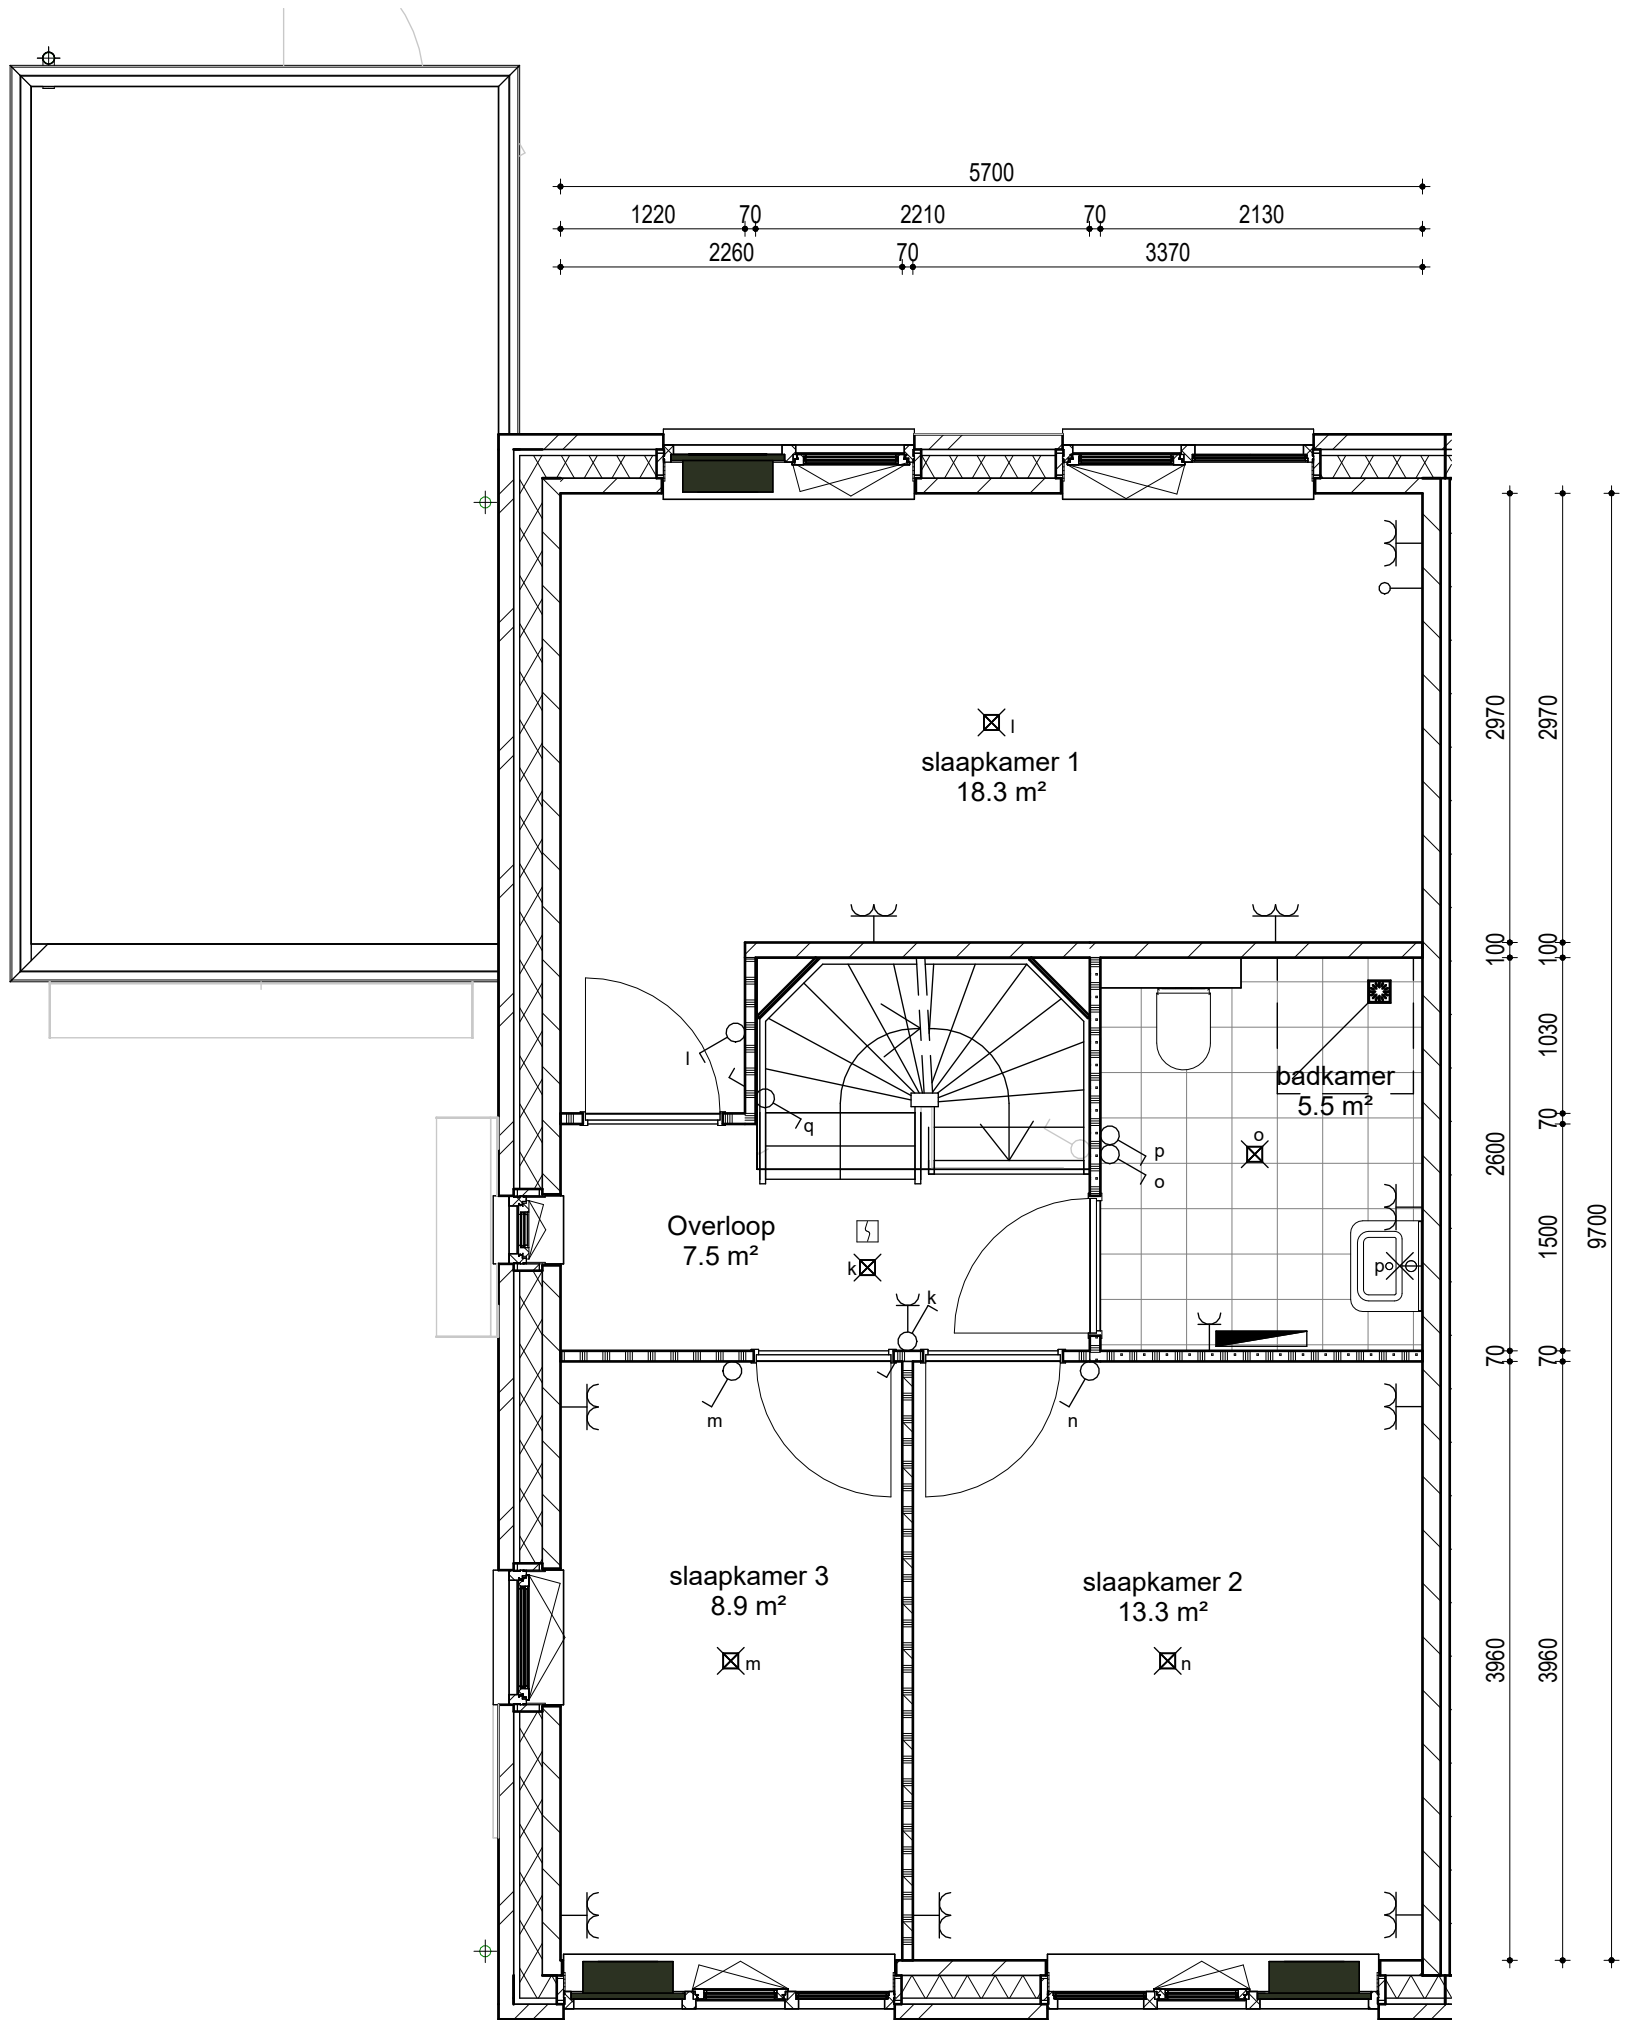

bouwnummer: 83 als getekend

De maten op de tekening zijn indicatief en aangegeven in millimeters / ft tenzij anders aangegeven. Hier kunnen geen rechten aan worden ontleend. In werkelijkheid kunnen de maten afwijken. Definitieve aantallen en posities ventilatieozetten kunnen afwijken van deze verkooptekening. Positie van de vloerverwarmingsverdeler is indicatief weergegeven. Definitieve positie ventilatieozetten nog nader te bepalen. Voor definitieve erfafscheidingen, toegangspaden en poorten is de situatie tekening / uitgiftekening maatgevend.

PROJECT:	Dorpshart Zwartewaal te Zwartewaal	SCHAAL:	1:50	GET:	RVK	GECONTR:	WWE	DATUM:	15-04-2026
ONDERDEEL:	Plattegrond 1e verdieping - Type B5 - BNR83	TEK. STATUS:	DEFINITIEF	FORMAAT HxB:	A3st 420x297	TEK. NR.:	VK_N_B5_83_101		

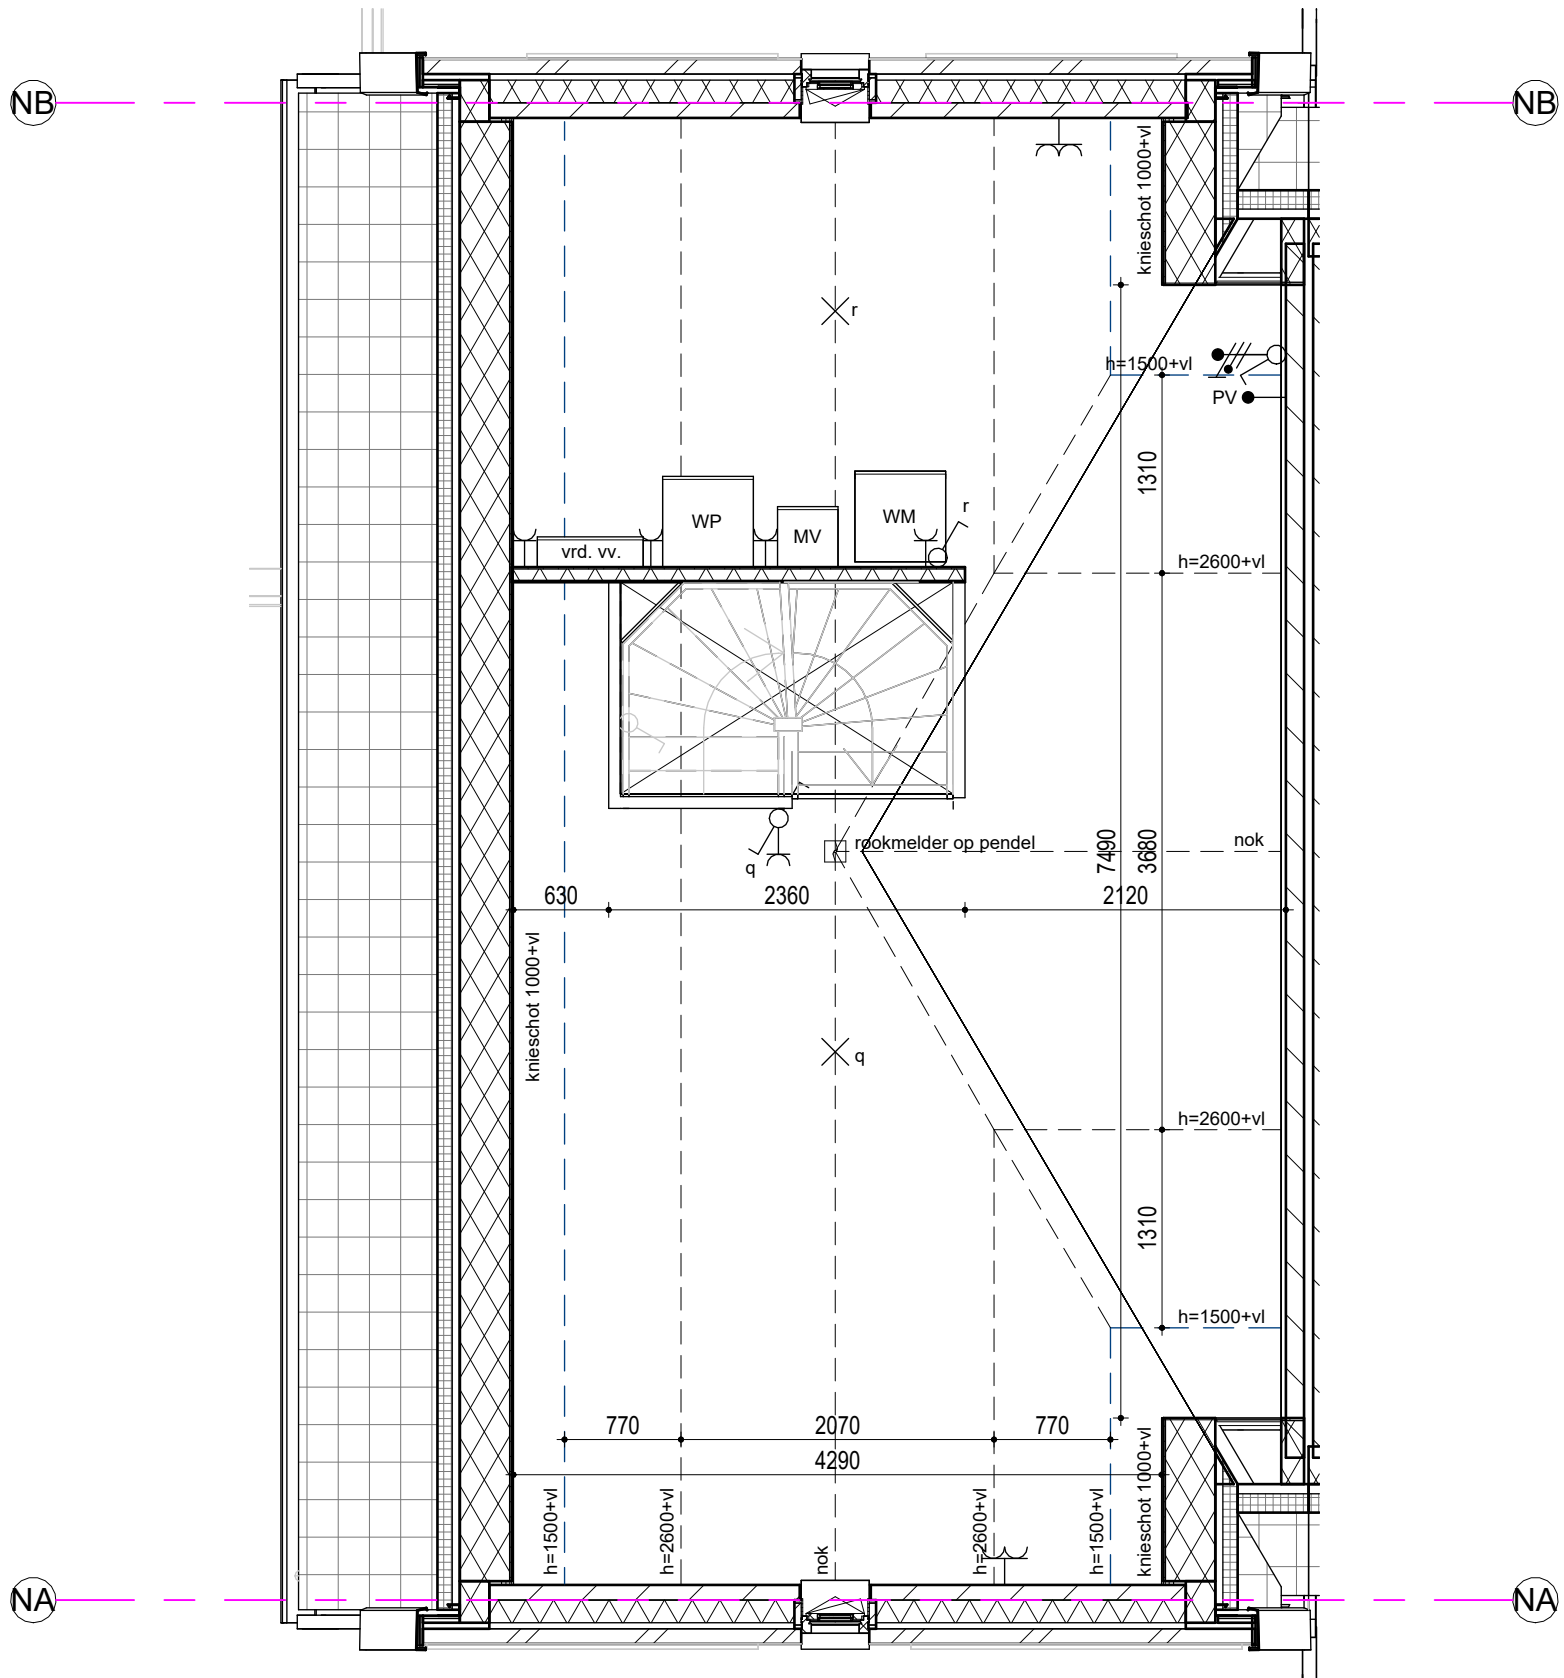

bouwnummer: 83 als getekend

De maten op de tekening zijn indicatief en aangegeven in millimeters / ft tenzij anders aangegeven. Hier kunnen geen rechten aan worden ontleend. In werkelijkheid kunnen de maten afwijken. Definitieve aantallen en posities ventilatiezetten kunnen afwijken van deze verkooptekening. Positie van de vloerverwarmingsverdeler is indicatief weergegeven. Definitieve positie ventilatiezetten nog nader te bepalen. Voor definitieve erfafscheidingen, toegangspaden en poorten is de situatie tekening / uitgiftekening maatgevend.

PROJECT:

Dorpshart Zwartewaal
te Zwartewaal

ONDERDEEL:

Plattegrond 2e verdieping - Type B5- BNR 83

SCHAAL:

1:50

GET:

RVK

GECONTR:

WWE

DATUM:

15-04-2026

TEK. STATUS:

DEFINITIEF

FORMAAT HxB:

A3st 420x297

TEK. NR:

VK_N_B5_83_102



bouwnummer: 83 als getekend

De maten op de tekening zijn indicatief en aangegeven in millimeters / ft tenzij anders aangegeven. Hier kunnen geen rechten aan worden ontleend. In werkelijkheid kunnen de maten afwijken. Definitieve aantallen en posities ventilatierozetten kunnen afwijken van deze verkooptekening. Positie van de vloerverwarmingsverdeler is indicatief weergegeven. Definitieve positie ventilatieroosters nog nader te bepalen. Voor definitieve erfafscheidingen, toegangspaden en poorten is de situatie tekening / uitgiftekening maatgevend.


PROJECT:
Dorpshart Zwartewaal
te Zwartewaal

ONDERDEEL:
voorgevel - Type B5 - BNR 83

SCHAAL: 1:50
GET: RVK
GECONTR: WVE
DATUM: 15-04-2026

TEK. STATUS: DEFINITIEF
FORMAAT HxB: A3st 420x297

TEK. NR:
VK_N_B5_83_300

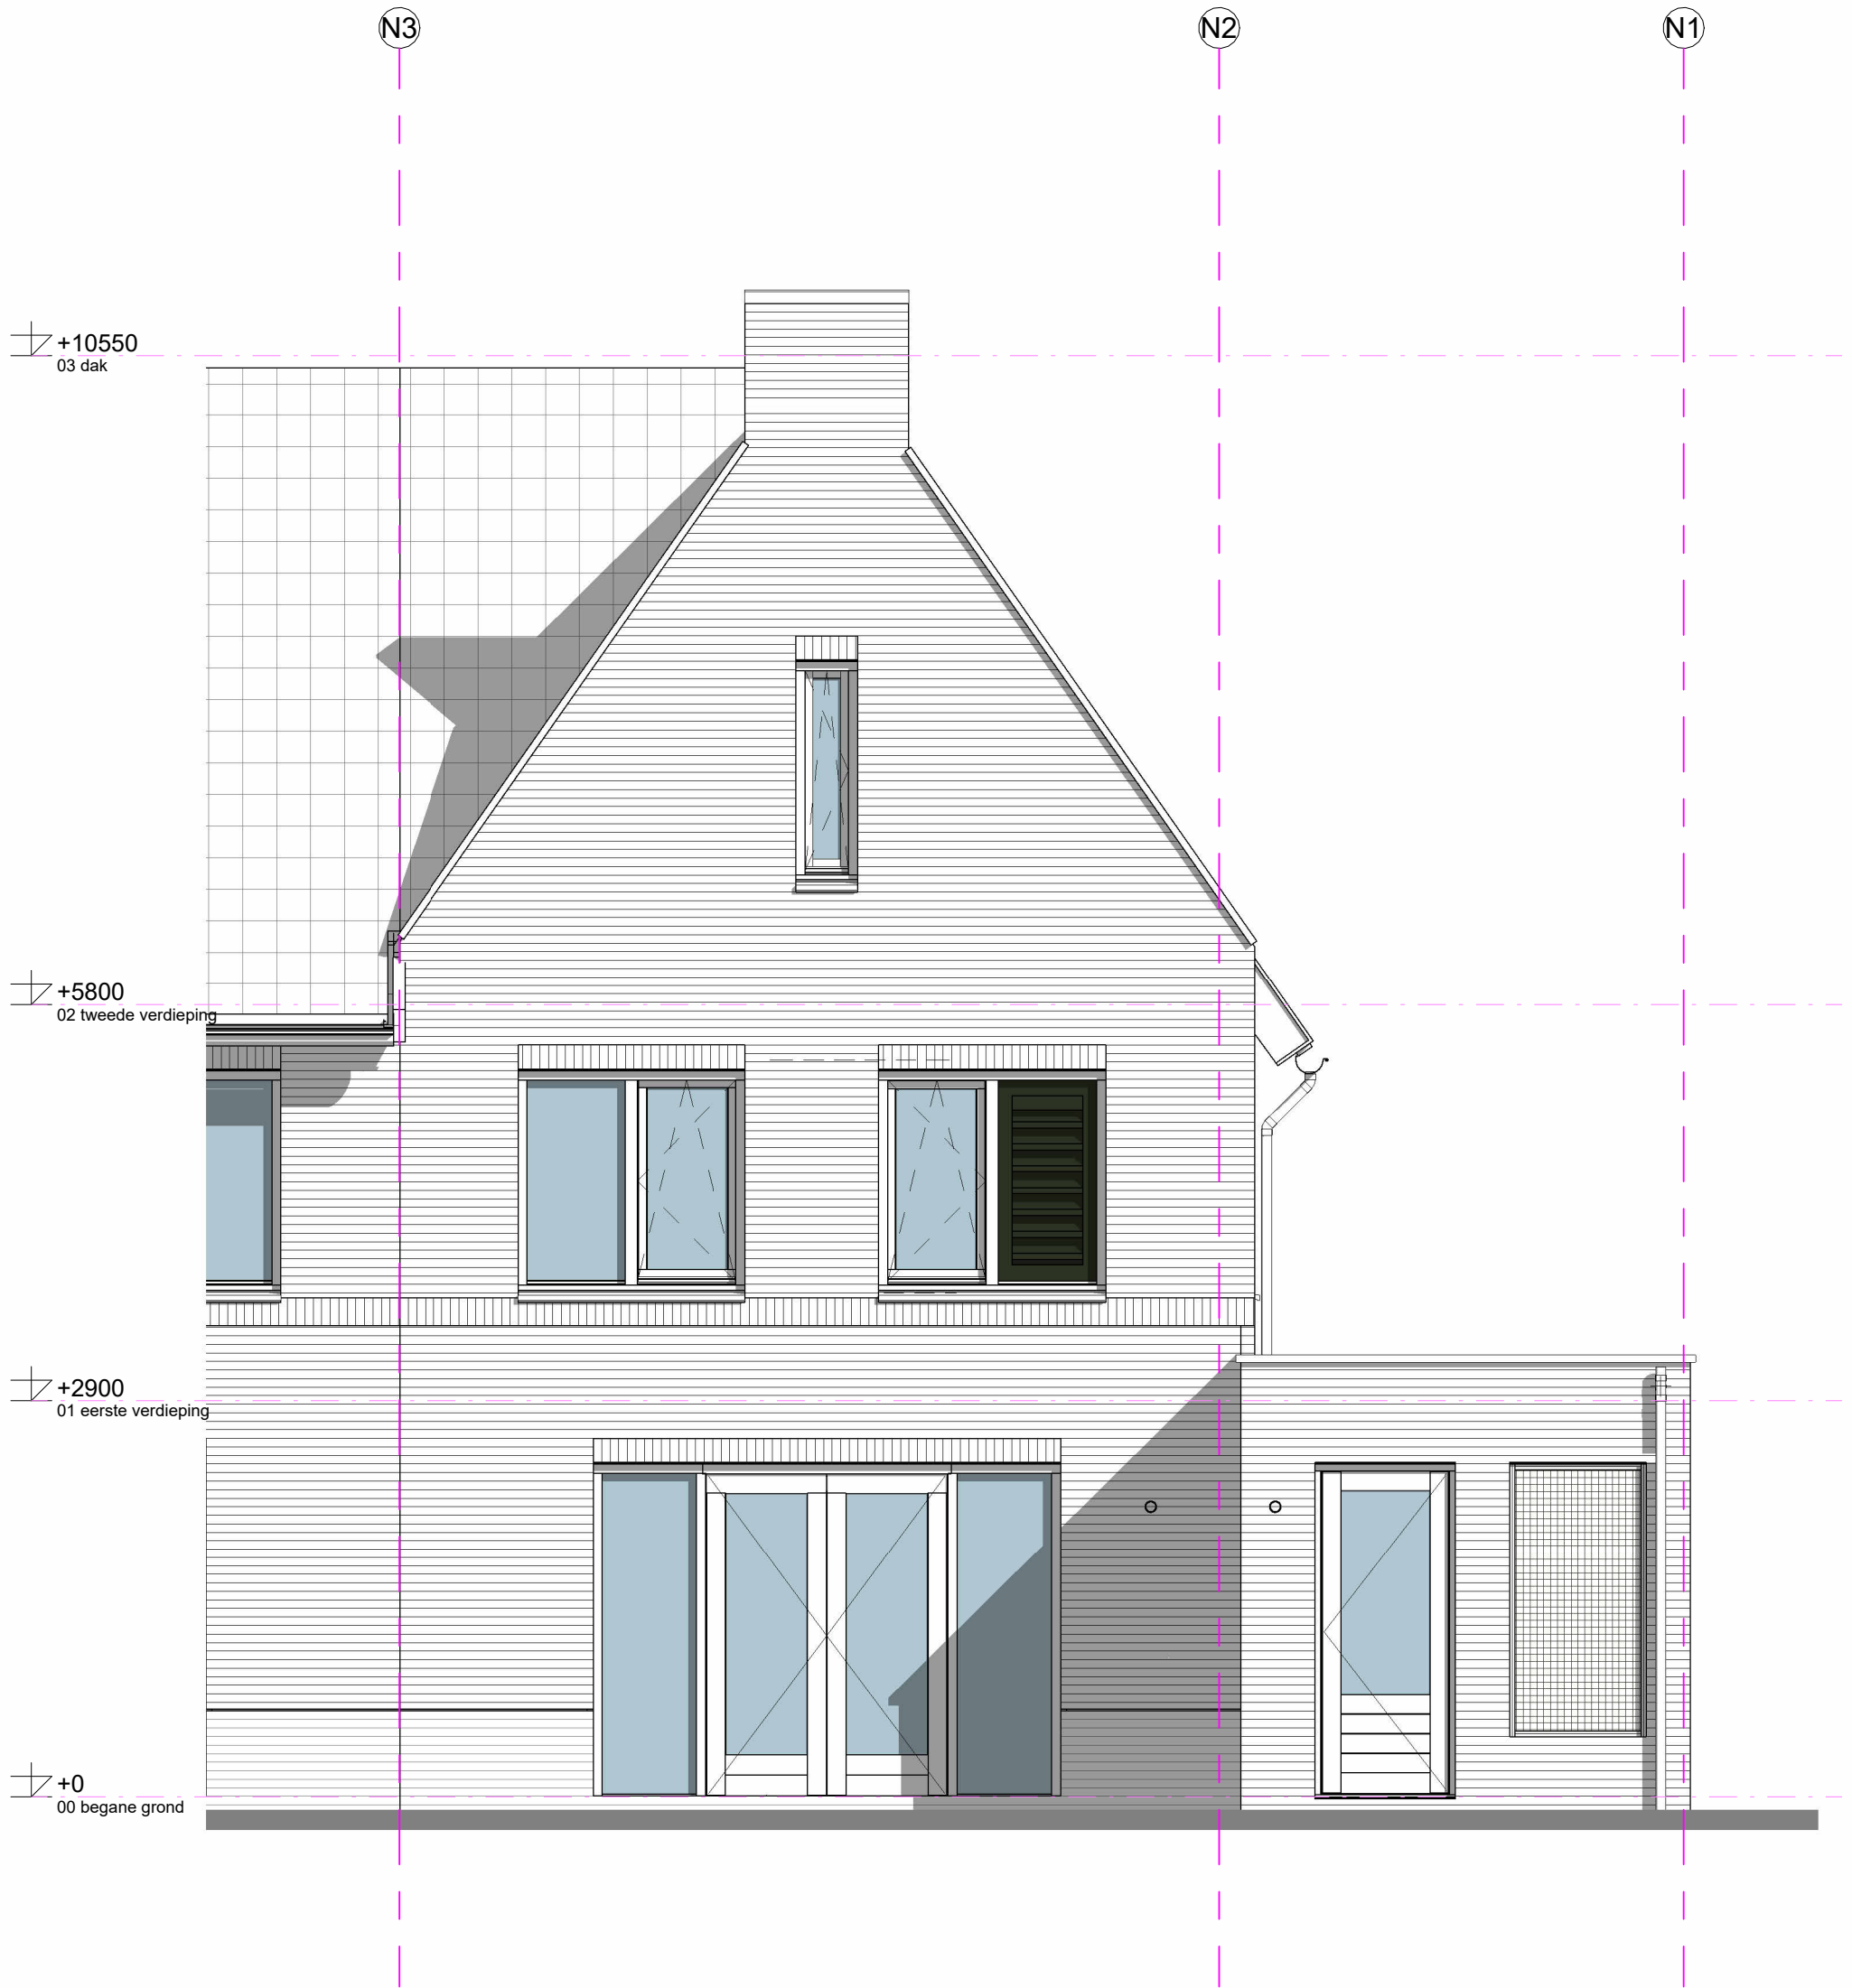


bouwnummer: 83 als getekend

De maten op de tekening zijn indicatief en aangegeven in millimeters / $\frac{1}{8}$ tenzij anders aangegeven. Hier kunnen geen rechten aan worden ontleend. In werkelijkheid kunnen de maten afwijken. Definitieve aantallen en posities ventilatieozetten kunnen afwijken van deze verkooptekening. Positie van de vloerverwarmingsverdeler is indicatief weergegeven. Definitieve positie ventilatieozetten nog nader te bepalen. Voor definitieve erfafscheidingen, toegangspaden en poorten is de situatie tekening / uitgiftekening maatgevend.

PROJECT: Dorpshart Zwartewaal
te Zwartewaal
 ONDERDEEL: achtergevel - Type B5 - BNR 83

SCHAAL: 1:50 GET: RVK GECONTR: WWE DATUM: 15-04-2026
 TEK. STATUS: DEFINITIEF FORMAAT HxB: A3st 420x297
 TEK. NR: VK_N_B5_83_301

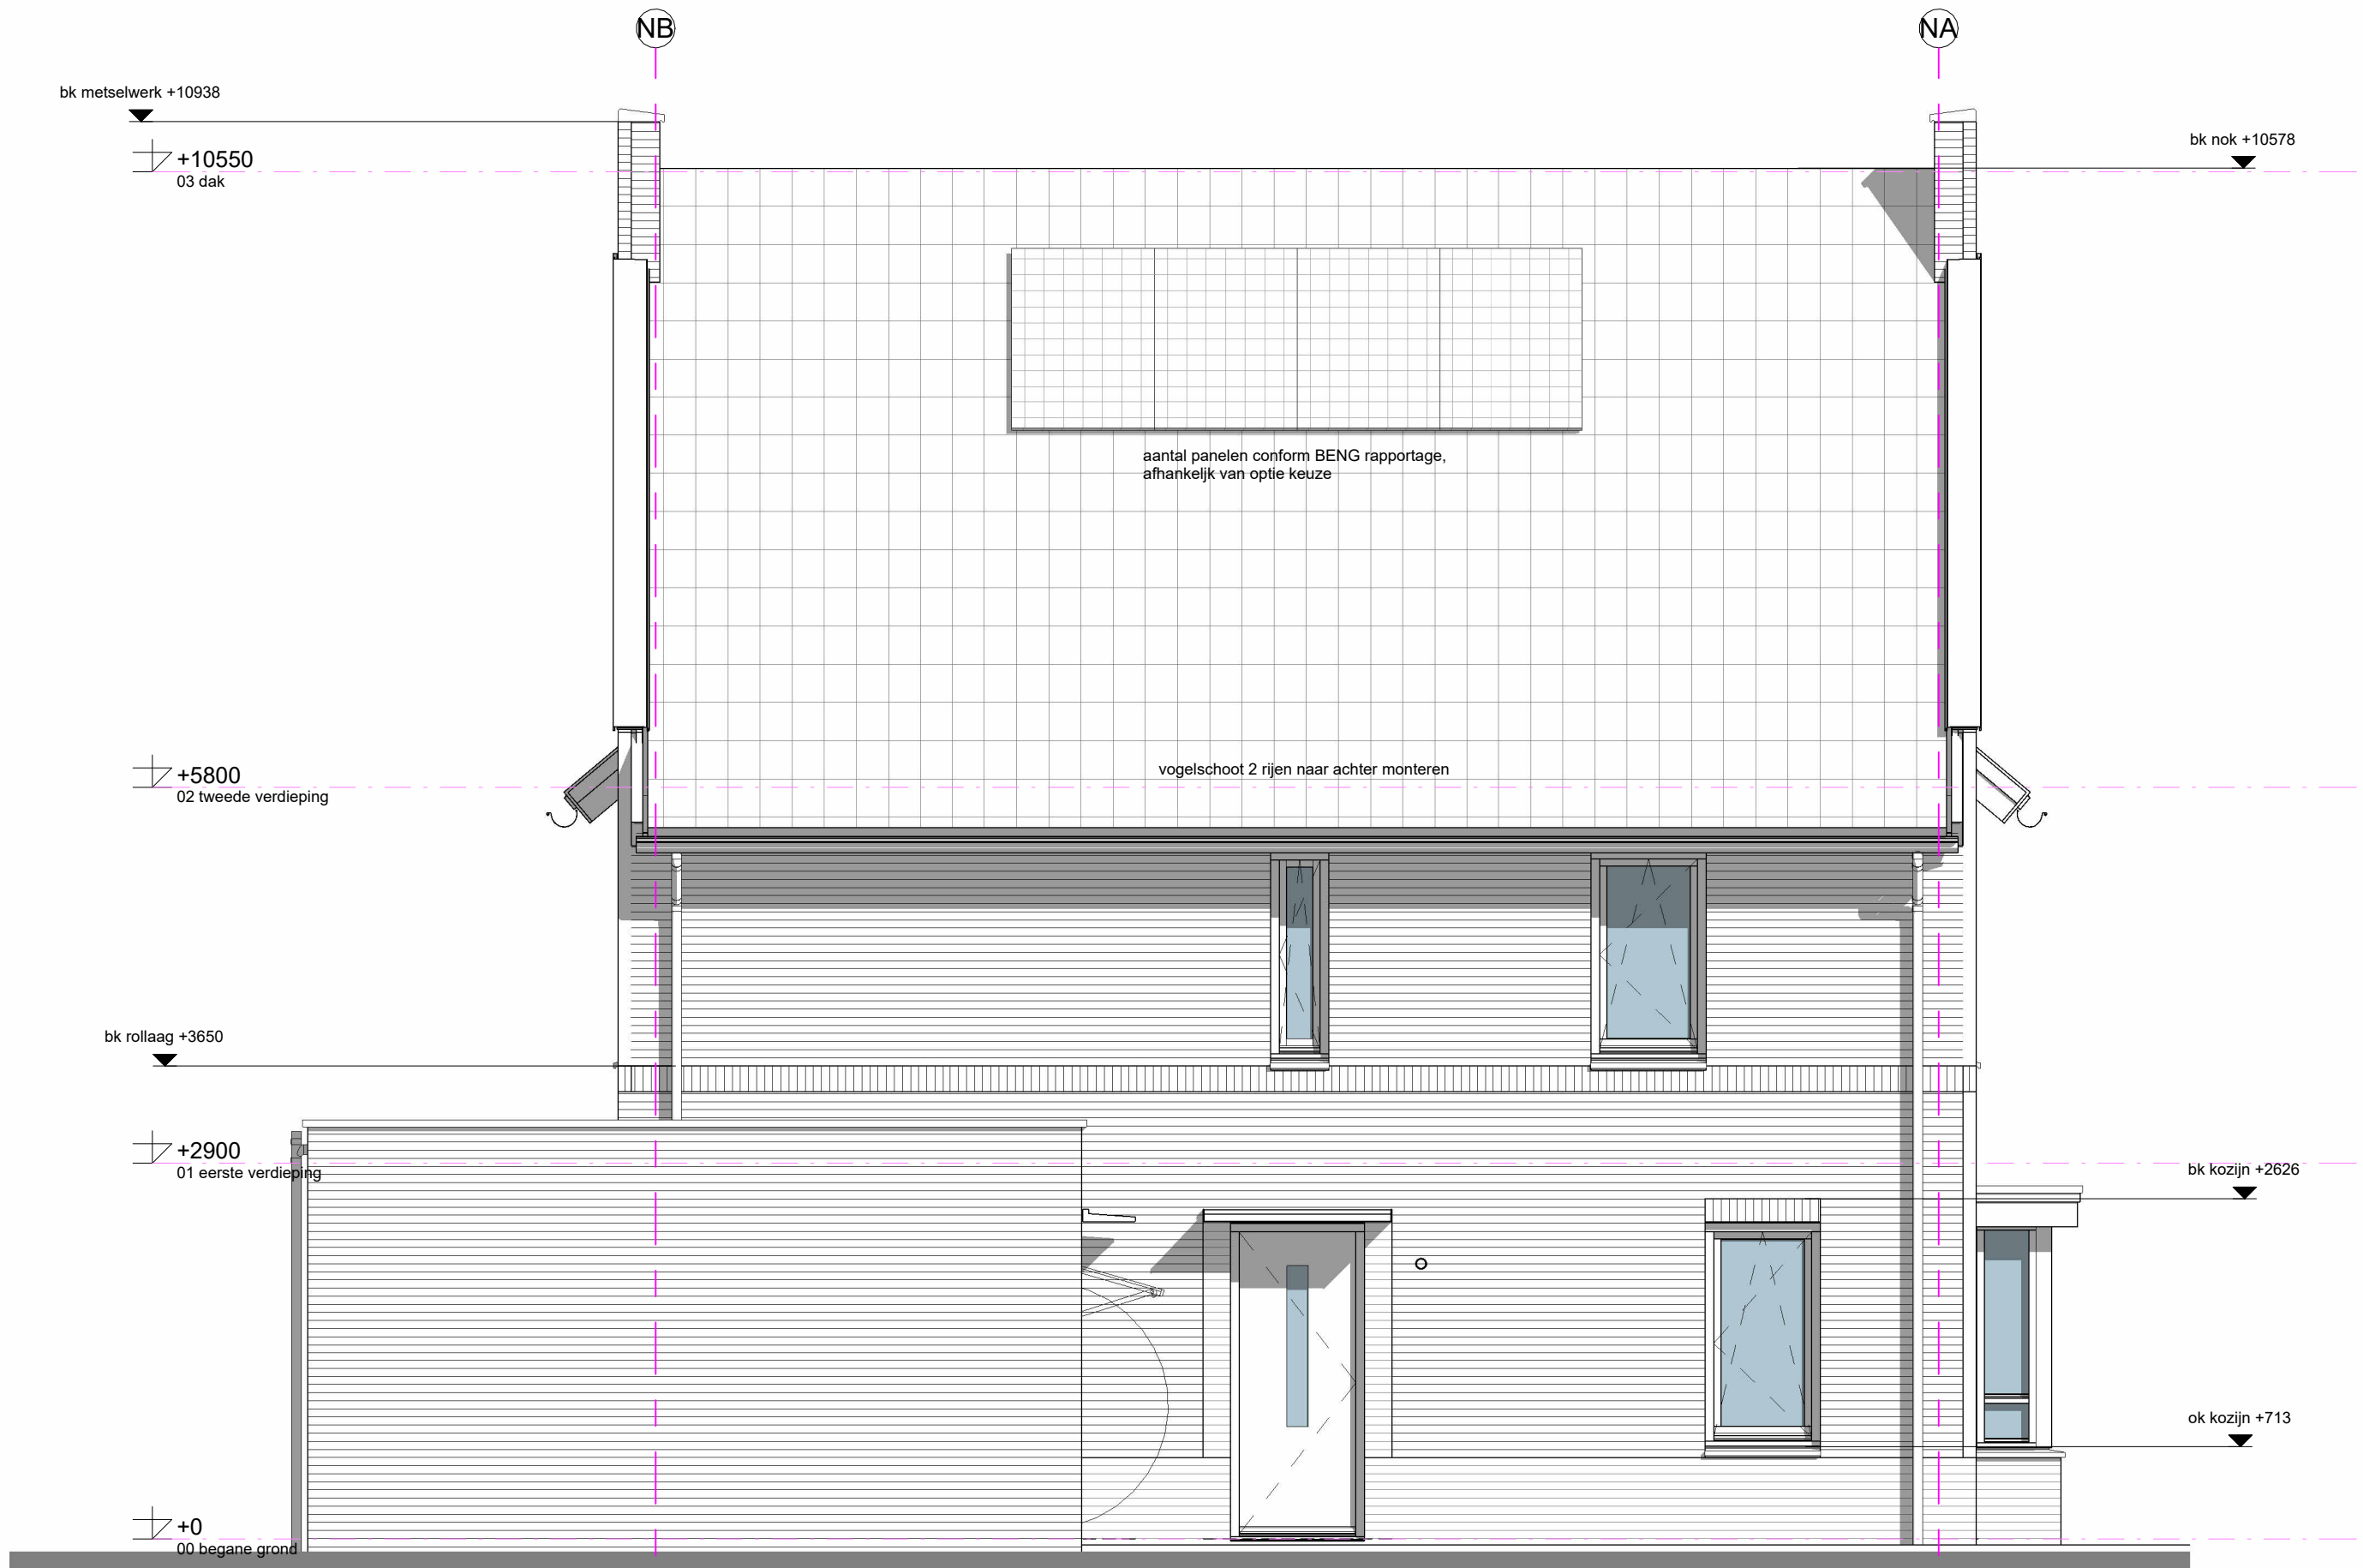

bouwnummer: 83 als getekend

De maten op de tekening zijn indicatief en aangegeven in millimeters / ft tenzij anders aangegeven. Hier kunnen geen rechten aan worden ontleend. In werkelijkheid kunnen de maten afwijken. Definitieve aantallen en posities ventilatieozetten kunnen afwijken van deze verkooptekening. Positie van de vloerverwarmingsverdeler is indicatief weergegeven. Definitieve positie ventilatieoosters nog nader te bepalen. Voor definitieve erfafscheidingen, toegangspaden en poorten is de situatie tekening / uitgiftekening maatgevend.

PROJECT:
 Dorpshart Zwartewaal
 te Zwartewaal
 ONDERDEEL:
 zijgevel links - Type B5 - BNR 83

SCHAAL:	GET:	GECONTR:	DATUM:
1:50	RVK	WWE	15-04-2026
TEK. STATUS:	FORMAAT HxB:		
DEFINITIEF	A3 297x420		
	TEK. NR.:		
	VK_N_B5_83_302		