

**bouwnummer: 84 als getekend**

De maten op de tekening zijn indicatief en aangegeven in millimeters /  $\text{ft}$  tenzij anders aangegeven. Hier kunnen geen rechten aan worden ontleend. In werkelijkheid kunnen de maten afwijken. Definitieve aantallen en posities ventilatiezetten kunnen afwijken van deze verkooptekening. Positie van de vloerverwarmingsverdeler is indicatief weergegeven. Definitieve positie ventilatiezetten nog nader te bepalen. Voor definitieve erfafscheidingen, toegangspaden en poorten is de situatie tekening / uitgiftekening maatgevend.


PROJECT:  
Dorpshart Zwartewaal  
te Zwartewaal

ONDERDEEL:  
Plattegrond begane grond - Type B4s- BNR 84

SCHAAL: 1:50  
GET: RVK  
GECONTR: WWE  
DATUM: 15-04-2026

TEK. STATUS: DEFINITIEF  
FORMAAT HxB: A3st 420x297

TEK. NR:  
VK\_N\_B4S\_84\_100

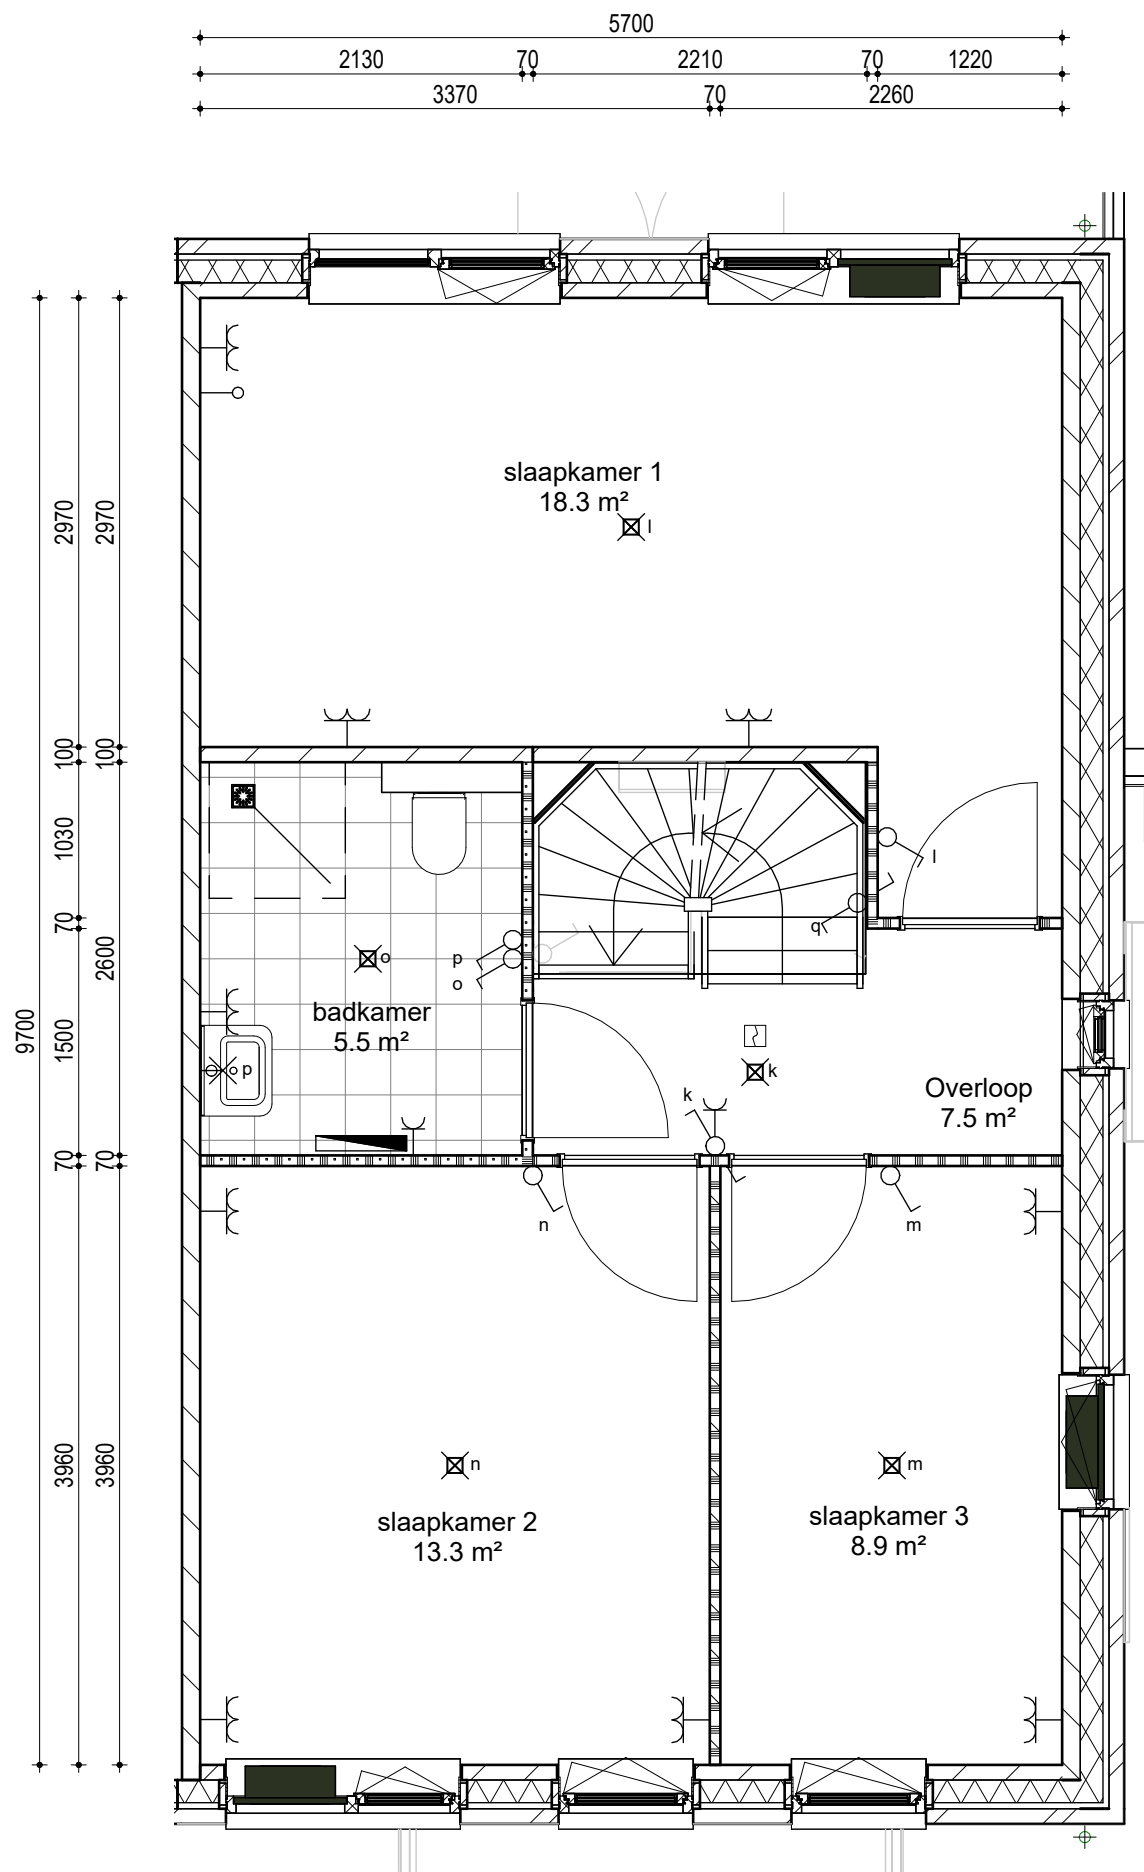

**bouwnummer: 84 als getekend**

De maten op de tekening zijn indicatief en aangegeven in millimeters /  $\frac{1}{8}$  tenzij anders aangegeven. Hier kunnen geen rechten aan worden ontleend. In werkelijkheid kunnen de maten afwijken. Definitieve aantallen en posities ventilatieozetten kunnen afwijken van deze verkooptekening. Positie van de vloerverwarmingsverdeler is indicatief weergegeven. Definitieve positie ventilatieozetten nog nader te bepalen. Voor definitieve erfafscheidingen, toegangspaden en poorten is de situatie tekening / uitgiftekening maatgevend.

PROJECT:

Dorpshart Zwartewaal  
te Zwartewaal

ONDERDEEL:

Plattegrond 1e verdieping - Type B4s- BNR 84

SCHAAL:

1:50

GET:

RVK

GECONTR:

WWE

DATUM:

15-04-2026

TEK. STATUS:

DEFINITIEF

FORMAAT HxB:

A3st 420x297

TEK. NR:


VK\_N\_B4S\_84\_101

NB

NB

NA

NA

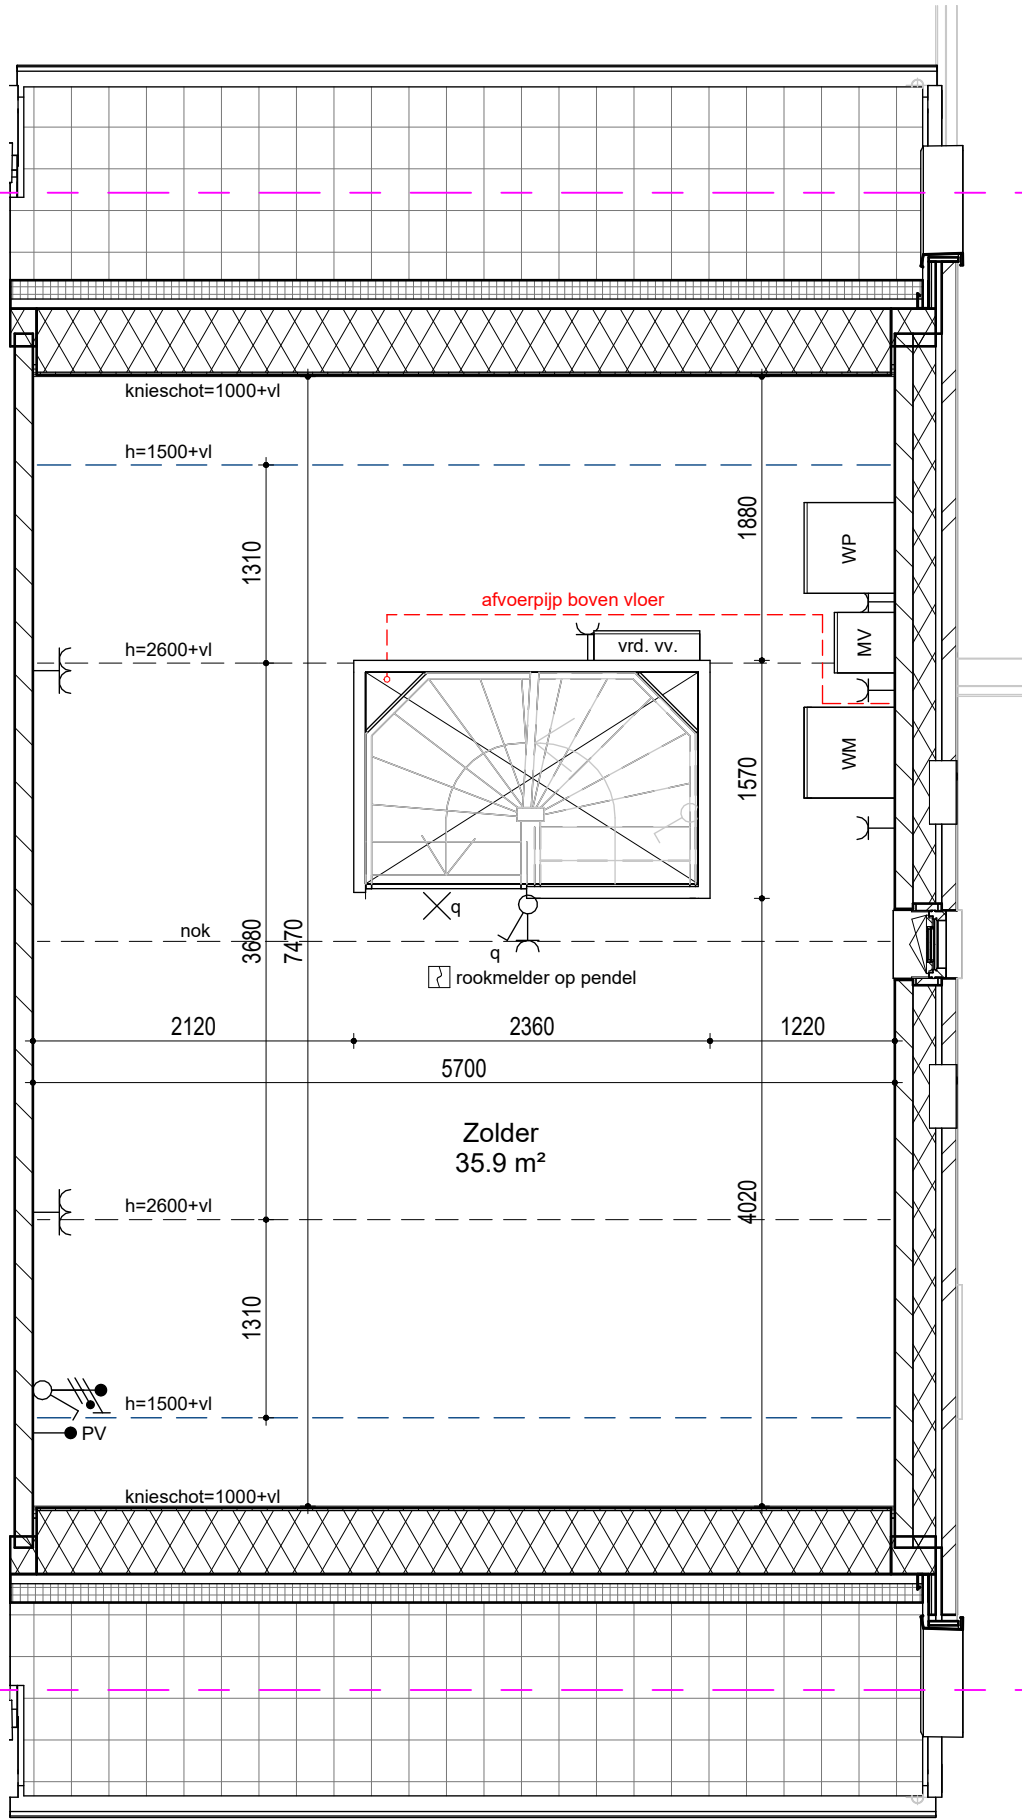

**bouwnummer: 84 als getekend**

De maten op de tekening zijn indicatief en aangegeven in millimeters / ft tenzij anders aangegeven. Hier kunnen geen rechten aan worden ontleend. In werkelijkheid kunnen de maten afwijken. Definitieve aantallen en posities ventilatierozetten kunnen afwijken van deze verkooptekening. Positie van de vloerverwarmingsverdeler is indicatief weergegeven. Definitieve positie ventilatieroosters nog nader te bepalen. Voor definitieve erfafscheidingen, toegangspaden en poorten is de situatie tekening / uitgiftekening maatgevend.

PROJECT:

Dorpshart Zwartewaal  
te Zwartewaal

ONDERDEEL:

Plattegrond 2e verdieping - Type B4s- BNR 84

SCHAAL:

1:50

GET:

RVK

GECONTR:

WWE

DATUM:

15-04-2026

TEK. STATUS:

DEFINITIEF

FORMAAT HxB:

A3st 420x297

TEK. NR:

VK\_N\_B4S\_84\_102



**bouwnummer: 84 als getekend**

De maten op de tekening zijn indicatief en aangegeven in millimeters /  $\text{ft}$  tenzij anders aangegeven. Hier kunnen geen rechten aan worden ontleend. In werkelijkheid kunnen de maten afwijken. Definitieve aantallen en posities ventilatieozetten kunnen afwijken van deze verkooptekening. Positie van de vloerverwarmingsverdeler is indicatief weergegeven. Definitieve positie ventilatieozetten nog nader te bepalen. Voor definitieve erfafscheidingen, toegangspaden en poorten is de situatie tekening / uitgiftekening maatgevend.


PROJECT:  
Dorpshart Zwartewaal  
te Zwartewaal

ONDERDEEL:  
voorgevel - Type B4s - BNR 84

SCHAAL: 1:50  
GET: RVK  
GECONTR: WVE  
DATUM: 15-04-2026

TEK. STATUS: DEFINITIEF  
FORMAAT HxB: A3st 420x297

TEK. NR:  
VK\_N\_B4s\_84\_300

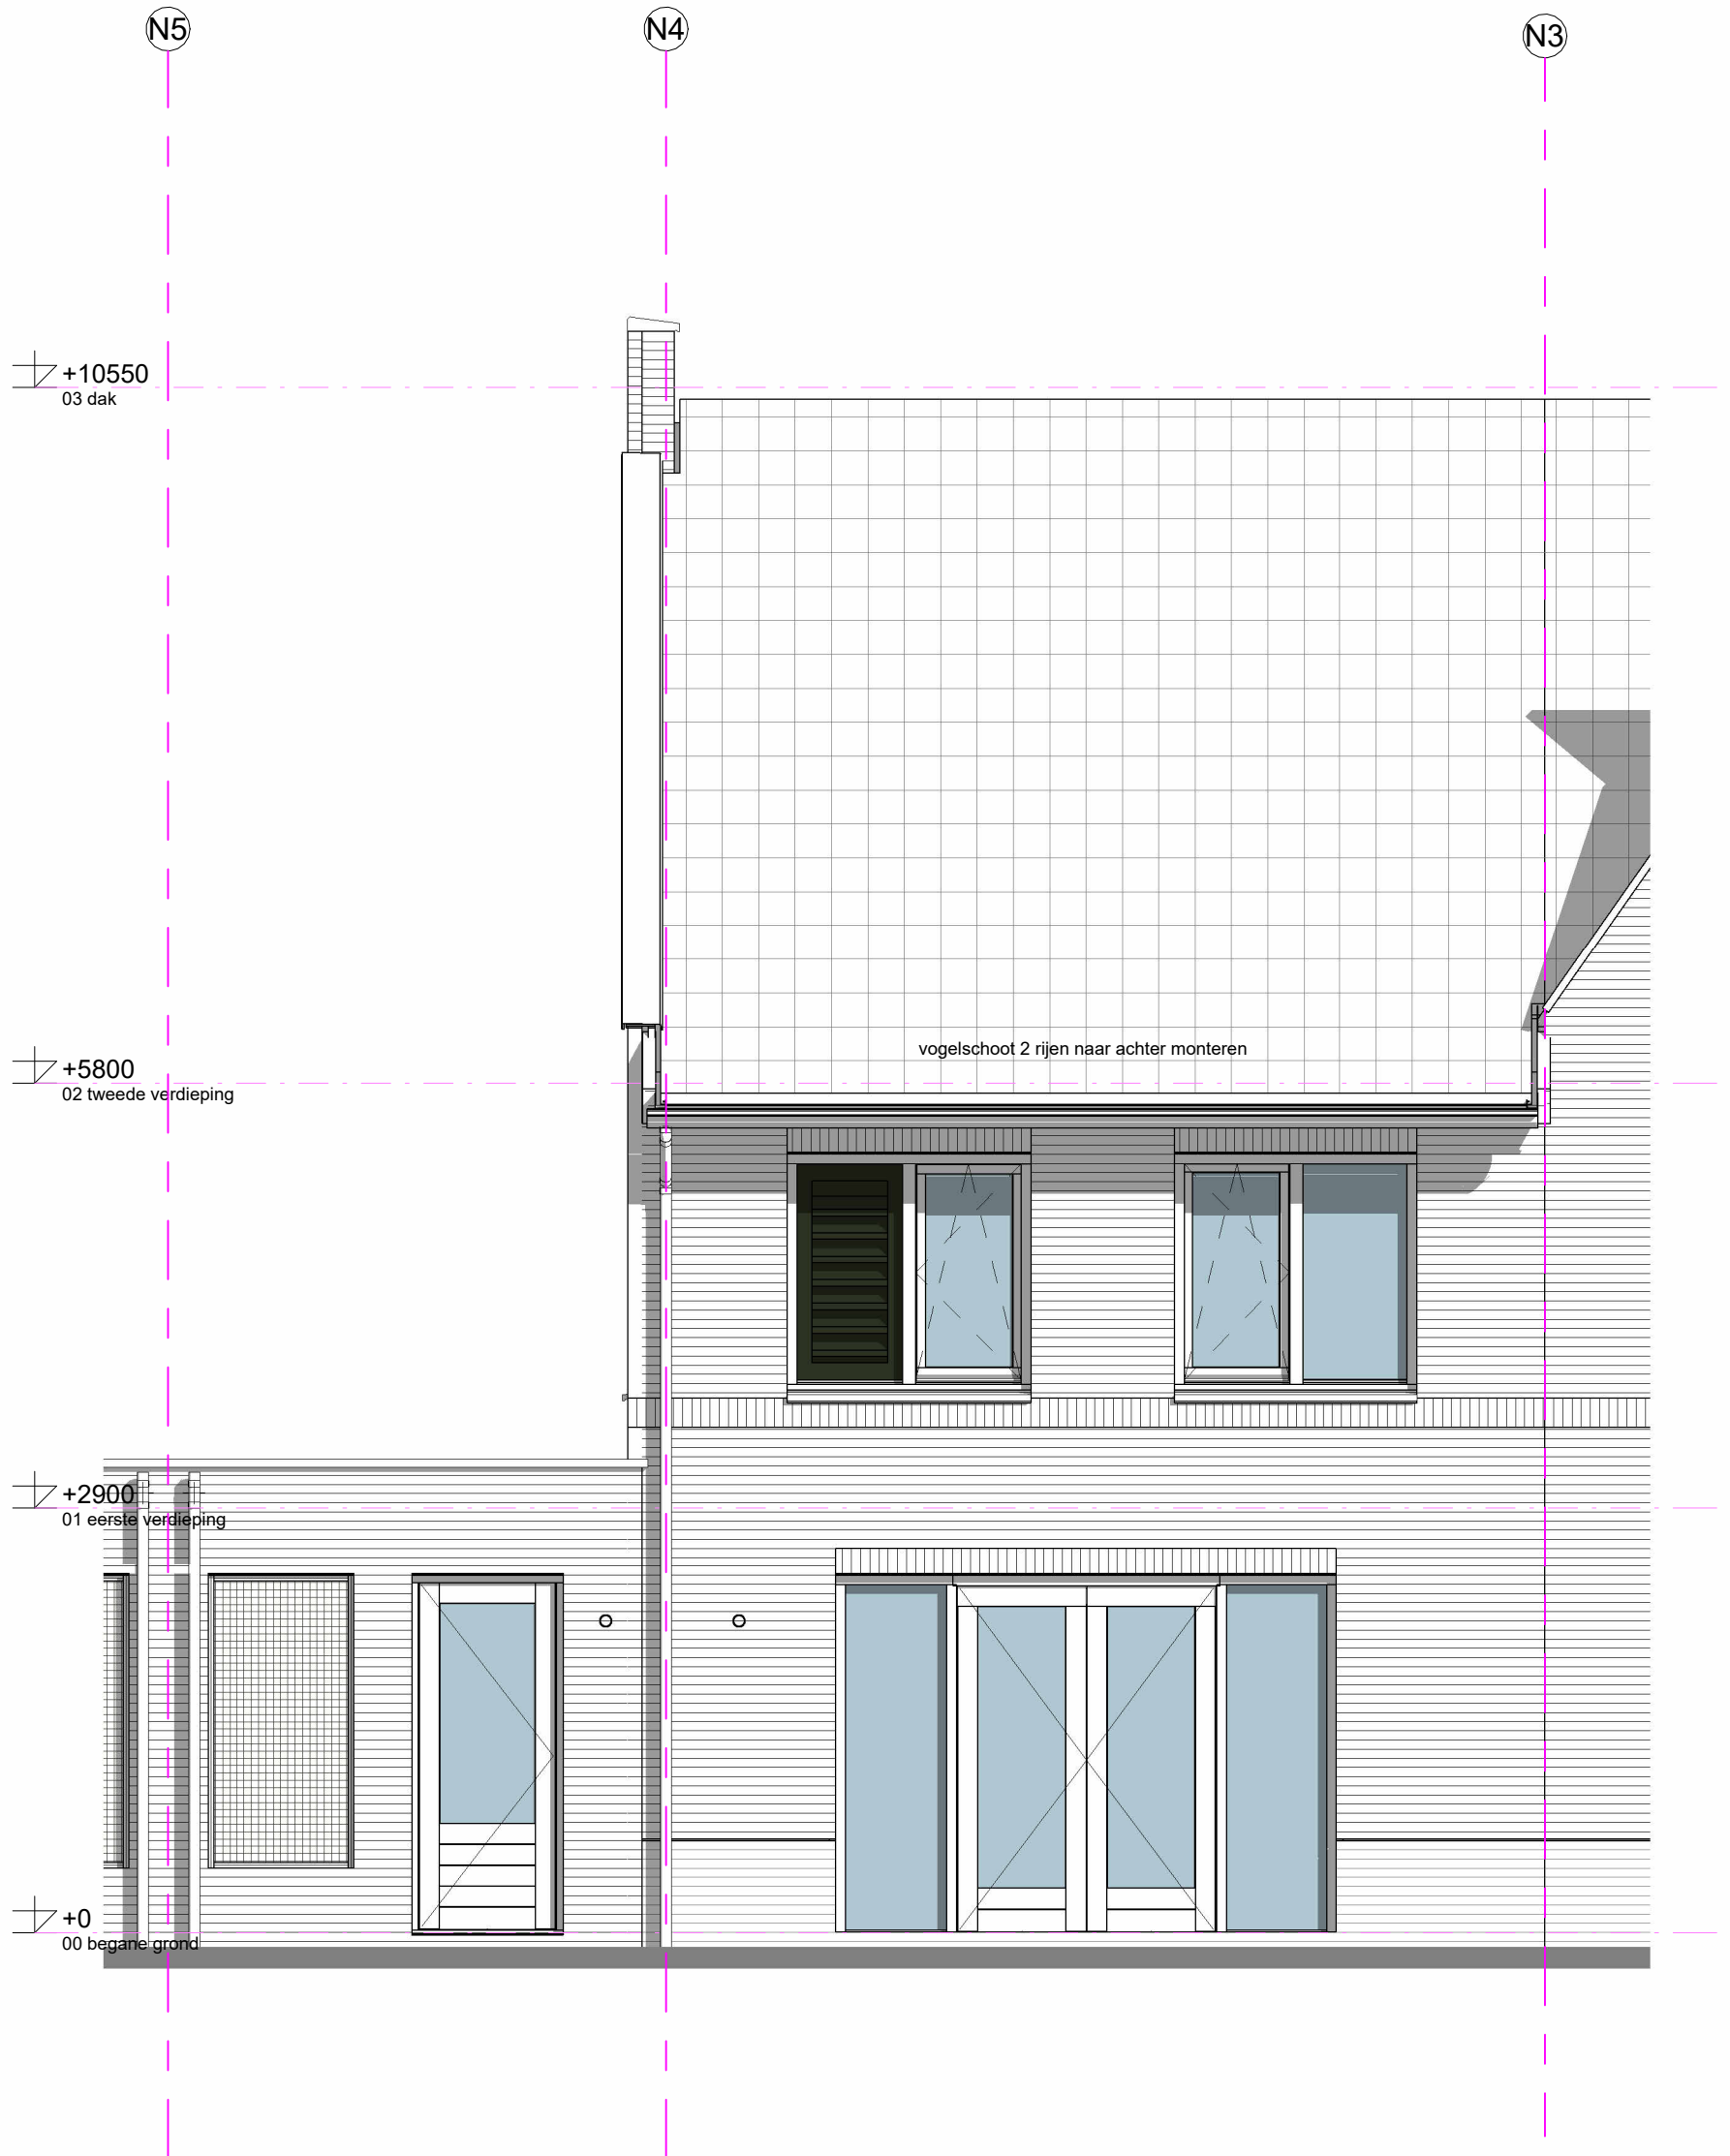

**bouwnummer: 84 als getekend**

De maten op de tekening zijn indicatief en aangegeven in millimeters /  $\frac{1}{8}$  tenzij anders aangegeven. Hier kunnen geen rechten aan worden ontleend. In werkelijkheid kunnen de maten afwijken. Definitieve aantallen en posities ventilatieozetten kunnen afwijken van deze verkooptekening. Positie van de vloerverwarmingsverdeler is indicatief weergegeven. Definitieve positie ventilatieozetten nog nader te bepalen. Voor definitieve erfafscheidingen, toegangspaden en poorten is de situatie tekening / uitgiftekening maatgevend.


PROJECT:  
Dorpshart Zwartewaal  
te Zwartewaal

ONDERDEEL:  
achtergevel - Type B4s - BNR 84

SCHAAL: 1:50  
GET: RVK  
GECONTR: WWE  
DATUM: 15-04-2026

TEK. STATUS: DEFINITIEF  
FORMAAT HxB: A3st 420x297

TEK. NR:  
VK\_N\_B4s\_84\_301

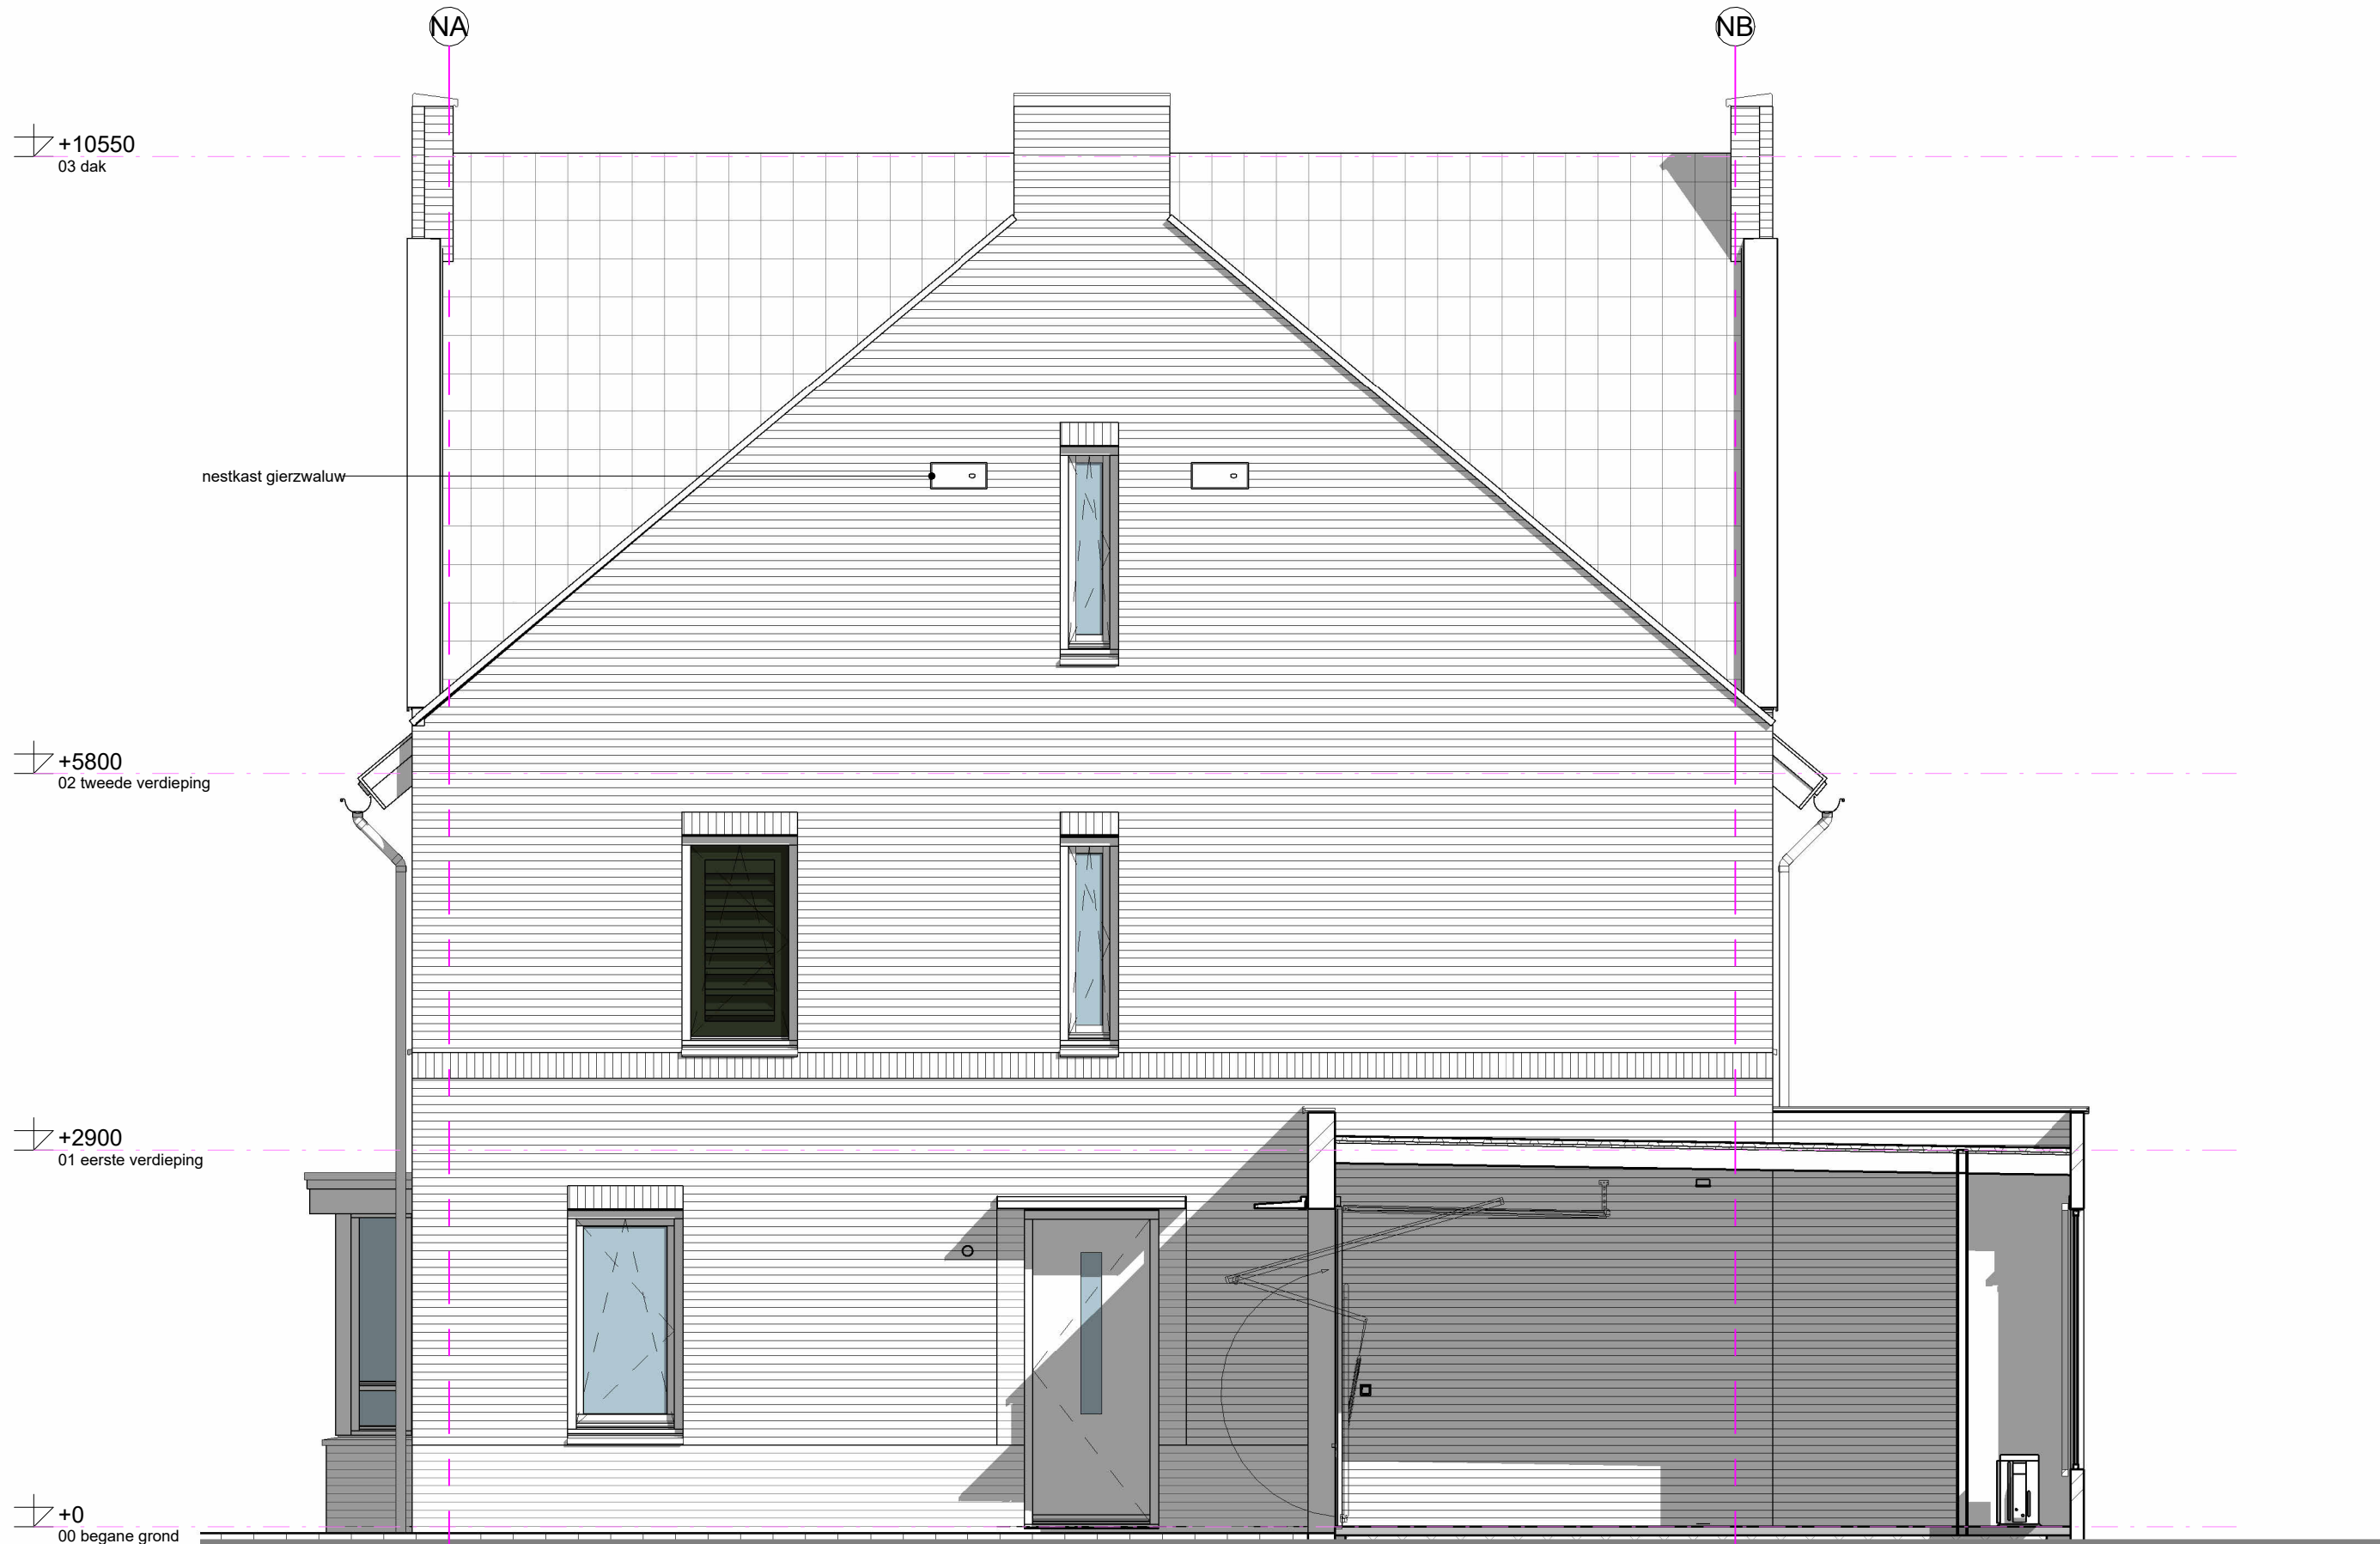

**bouwnummer: 84 als getekend**

De maten op de tekening zijn indicatief en aangegeven in millimeters / ft tenzij anders aangegeven. Hier kunnen geen rechten aan worden ontleend. In werkelijkheid kunnen de maten afwijken. Definitieve aantallen en posities ventilatorozetten kunnen afwijken van deze verkooptekening. Positie van de vloerverwarmingsverdeler is indicatief weergegeven. Definitieve positie ventilatorozetten nog nader te bepalen. Voor definitieve erfafscheidingen, toegangspaden en poorten is de situatie tekening / uitgiftekening maatgevend.

PROJECT:  
Dorpshart Zwartewaal  
te Zwartewaal

ONDERDEEL:  
zijgevel rechts - Type B4S - BNR 84

SCHAAL: 1:50  
GET: RVK  
GECONTR: WVE  
DATUM: 15-04-2026

TEK. STATUS: DEFINITIEF  
FORMAAT HxB: A3 297x420

TEK. NR.:  
VK\_N\_B4S\_84\_302