

bouwnummer: 87 als getekend

De maten op de tekening zijn indicatief en aangegeven in millimeters / ƒh tenzij anders aangegeven. Hier kunnen geen rechten aan worden ontleend. In werkelijkheid kunnen de maten afwijken. Definitieve aantallen en posities ventilatorozetten kunnen afwijken van deze verkooptekening. Positie van de vloerverwarmingsverdeler is indicatief weergegeven. Definitieve positie ventilatorozetten nog nader te bepalen. Voor definitieve erfafscheidingen, toegangspaden en poorten is de situatie tekening / uitgiftekening maatgevend.

PROJECT:

Dorpshart Zwartewaal
te Zwartewaal

ONDERDEEL:

Plattegrond begane grond - Type B4- BNR 87

SCHAAL:

1:50

GET:

RVK

GECONTR:

WWE

DATUM:

15-04-2026

TEK. STATUS:


DEFINITIEF

FORMAAT HxB:

A3st 420x297

TEK. NR:

VK_N_B4_87_100

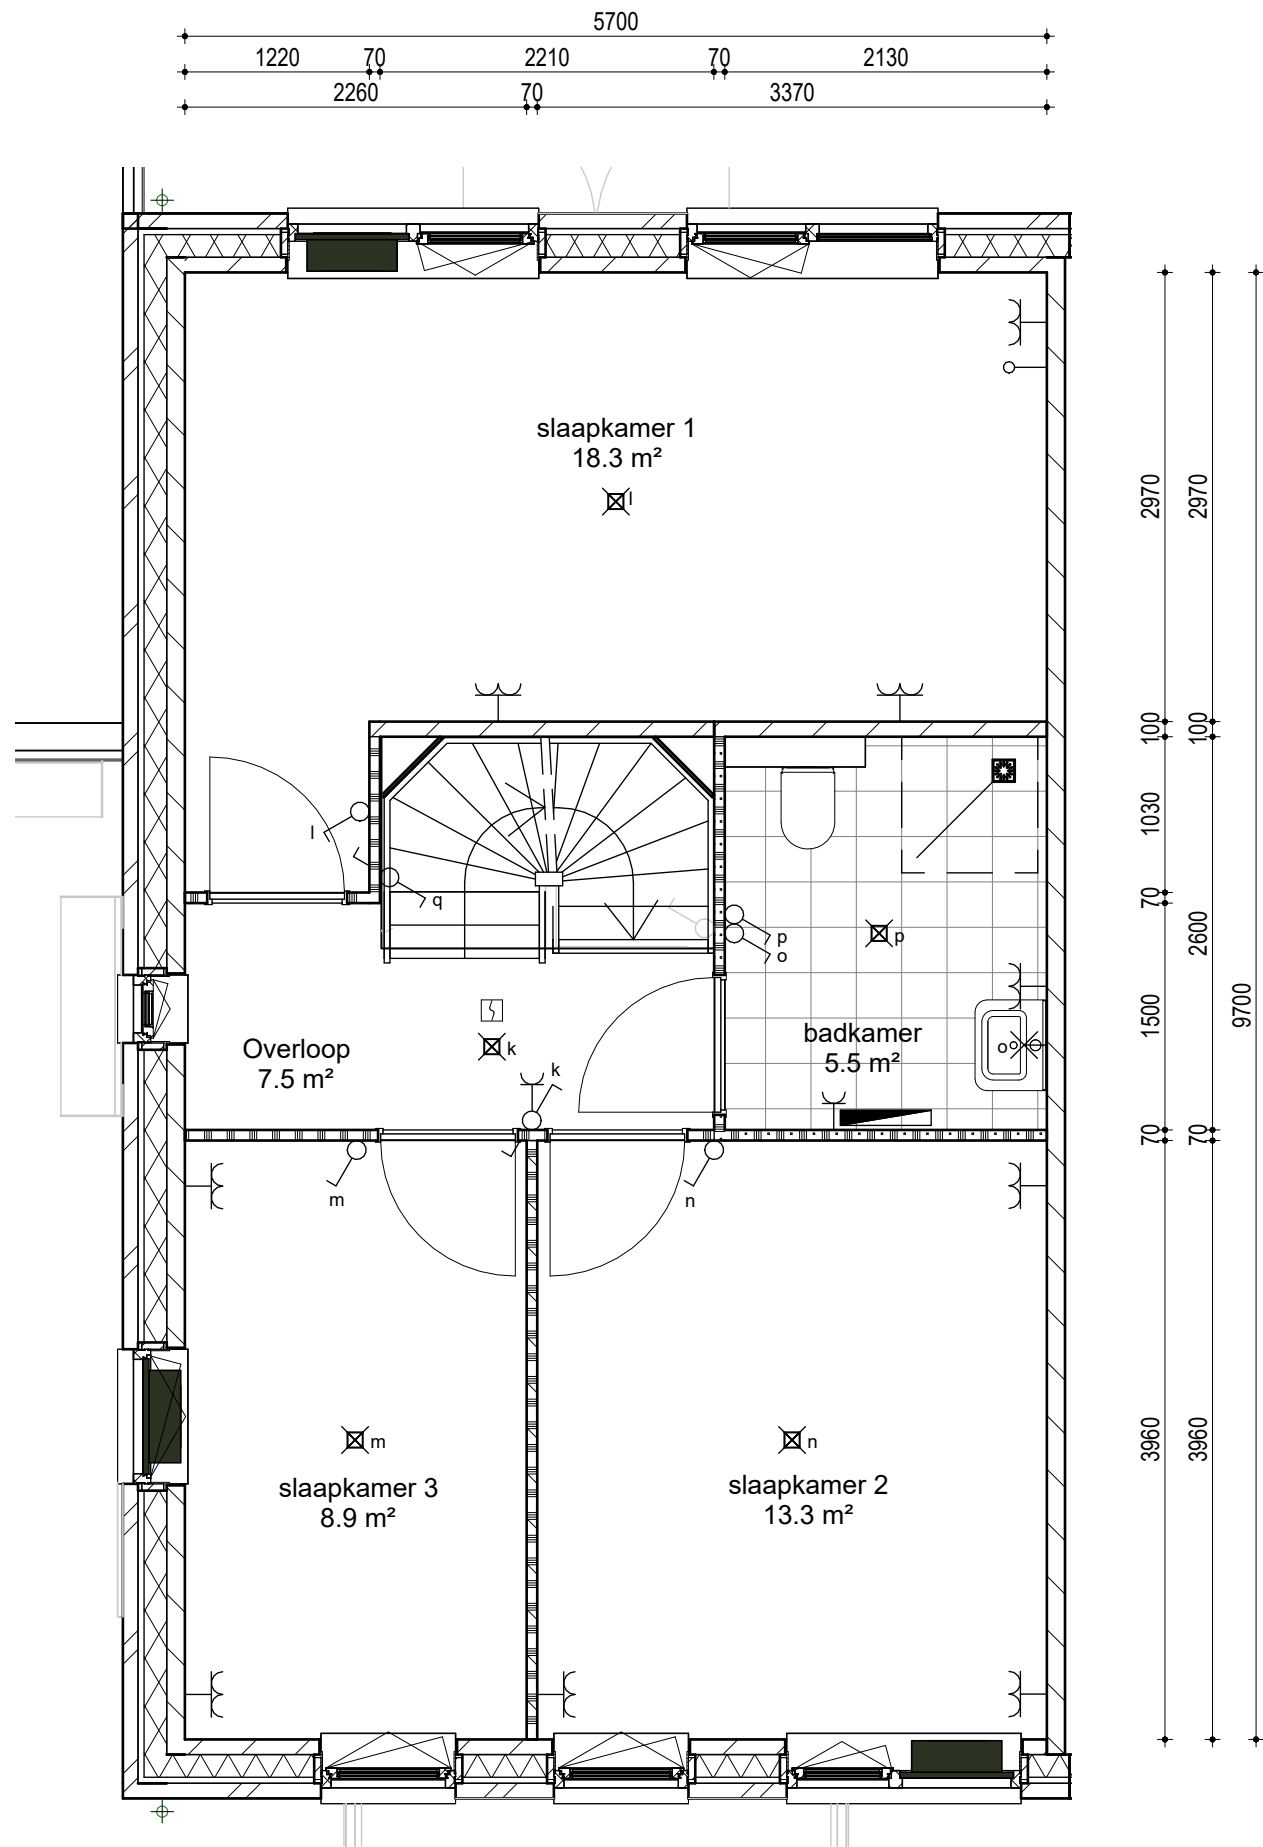

bouwnummer: 87 als getekend

De maten op de tekening zijn indicatief en aangegeven in millimeters / ft tenzij anders aangegeven. Hier kunnen geen rechten aan worden ontleend. In werkelijkheid kunnen de maten afwijken. Definitieve aantallen en posities ventilatierozetten kunnen afwijken van deze verkooptekening. Positie van de vloerverwarmingsverdeler is indicatief weergegeven. Definitieve positie ventilatieroosters nog nader te bepalen. Voor definitieve erfafscheidingen, toegangspaden en poorten is de situatie tekening / uitgiftekening maatgevend.

PROJECT:

Dorpshart Zwartewaal
te Zwartewaal

ONDERDEEL:

Plattegrond 1e verdieping - Type B4- BNR 87

SCHAAL:

1:50

GET:

RVK

GECONTR:

WWE

DATUM:

15-04-2026

TEK. STATUS:

DEFINITIEF

FORMAAT HxB:


A3st 420x297

TEK. NR:

VK_N_B4_87_101

NB

NB

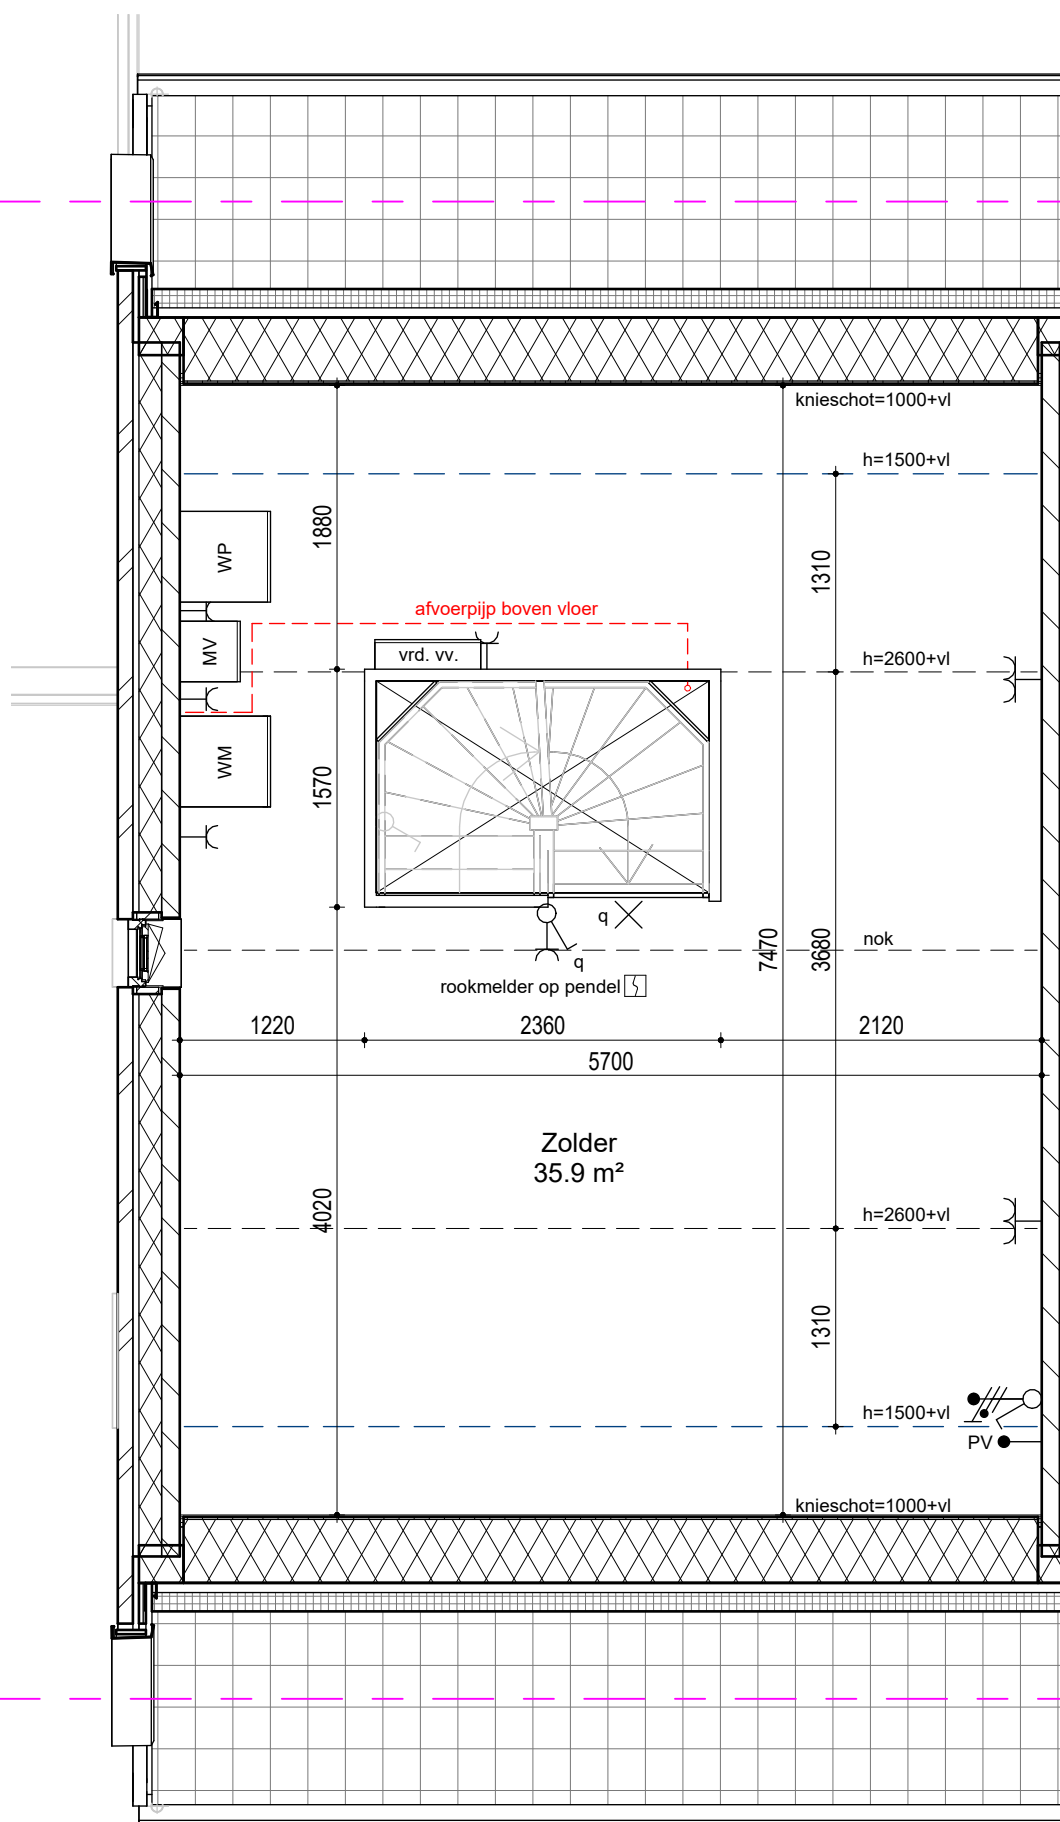

NA

NA

bouwnummer: 87 als getekend

De maten op de tekening zijn indicatief en aangegeven in millimeters / ft tenzij anders aangegeven. Hier kunnen geen rechten aan worden ontleend. In werkelijkheid kunnen de maten afwijken. Definitieve aantallen en posities ventilatierozetten kunnen afwijken van deze verkooptekening. Positie van de vloerverwarmingsverdeler is indicatief weergegeven. Definitieve positie ventilatieroosters nog nader te bepalen. Voor definitieve erfafscheidingen, toegangspaden en poorten is de situatie tekening / uitgiftekening maatgevend.

PROJECT:

Dorpshart Zwartewaal
te Zwartewaal


ONDERDEEL:

Plattegrond 2e verdieping - Type B4- BNR 87

SCHAAL: 1:50
GET: RVK
GECONTR: WWE
DATUM: 15-04-2026

TEK. STATUS: DEFINITIEF
FORMAAT HxB: A3st 420x297

TEK. NR: VK_N_B4_87_102

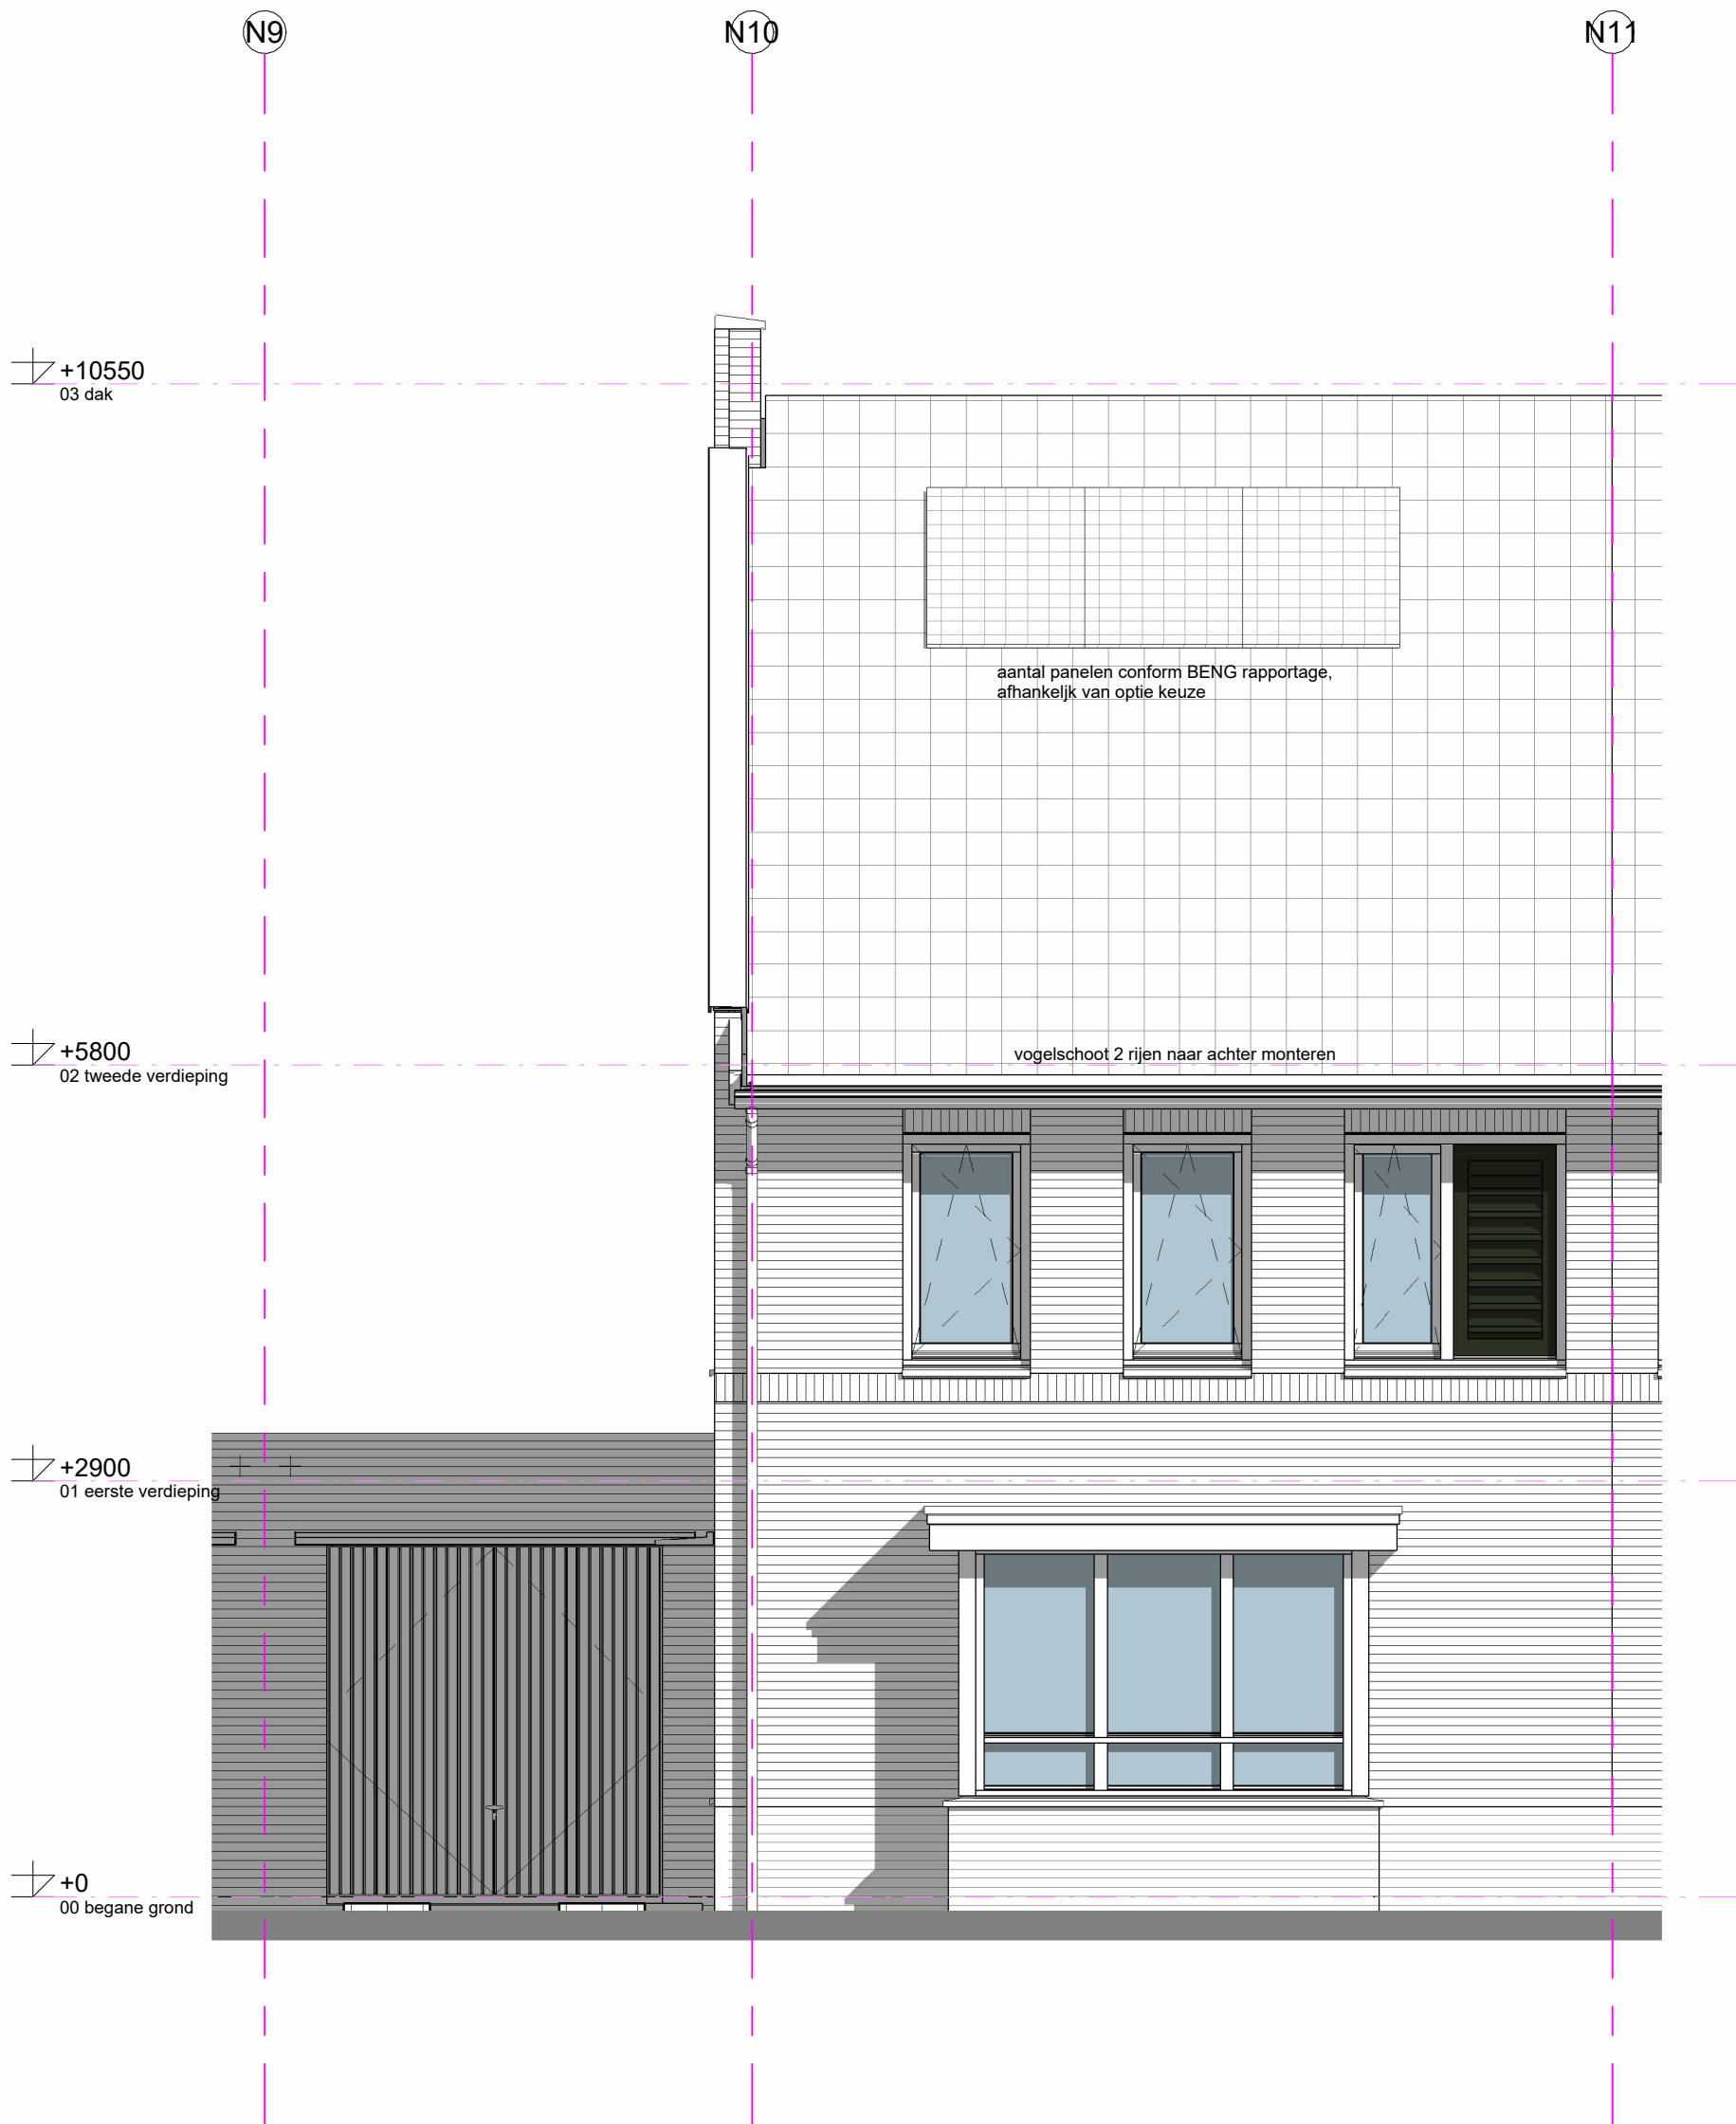

bouwnummer: 87 als getekend

De maten op de tekening zijn indicatief en aangegeven in millimeters / ft tenzij anders aangegeven. Hier kunnen geen rechten aan worden ontleend. In werkelijkheid kunnen de maten afwijken. Definitieve aantallen en posities ventilatierozetten kunnen afwijken van deze verkooptekening. Positie van de vloerverwarmingsverdeler is indicatief weergegeven. Definitieve positie ventilatieroosters nog nader te bepalen. Voor definitieve erfafscheidingen, toegangspaden en poorten is de situatie tekening / uitgiftekening maatgevend.

PROJECT: Dorpshart Zwartewaal
te Zwartewaal

ONDERDEEL: voorgevel - Type B4 - BNR 87

SCHAAL: 1:50 GET: RVK GECONTR: WWE DATUM: 15-04-2026

TEK. STATUS: DEFINITIEF FORMAAT HxB: A3st 420x297

TEK. NR: VK_N_B4_87_300



bouwnummer: 87 als getekend

De maten op de tekening zijn indicatief en aangegeven in millimeters / ft tenzij anders aangegeven. Hier kunnen geen rechten aan worden ontleend. In werkelijkheid kunnen de maten afwijken. Definitieve aantallen en posities ventilatieozetten kunnen afwijken van deze verkooptekening. Positie van de vloerverwarmingsverdeler is indicatief weergegeven. Definitieve positie ventilatieozetten nog nader te bepalen. Voor definitieve erfafscheidingen, toegangspaden en poorten is de situatie tekening / uitgiftekening maatgevend.

PROJECT: Dorpshart Zwartewaal
 ONDERDEEL: achtergevel - Type B4 - BNR 87

SCHAAL: 1:50 GET: RVK GECONTR: WWE DATUM: 15-04-2026
 TEK. STATUS: DEFINITIEF FORMAAT HxB: A3st 420x297
 TEK. NR: VK_N_B4_87_301



bouwnummer: 87 als getekend

De maten op de tekening zijn indicatief en aangegeven in millimeters / ft tenzij anders aangegeven. Hier kunnen geen rechten aan worden ontleend. In werkelijkheid kunnen de maten afwijken. Definitieve aantallen en posities ventilatorozetten kunnen afwijken van deze verkooptekening. Positie van de vloerverwarmingsverdeler is indicatief weergegeven. Definitieve positie ventilatoroosters nog nader te bepalen. Voor definitieve erfafscheidingen, toegangspaden en poorten is de situatie tekening / uitgiftekening maatgevend.

PROJECT:
Dorpshart Zwartewaal
te Zwartewaal

ONDERDEEL:
zijgevel links - Type B4 - BNR 87

SCHAAL:	GET:	GECONTR:	DATUM:
1:50	RVK	WWE	15-04-2026
TEK. STATUS:	FORMAAT HxB:		
DEFINITIEF	A3 297x420		
	TEK. NR:		
	VK_N_B4_87_302		