


bouwnummer: 52

De maten op de tekening zijn indicatief en aangegeven in millimeters / ft, tenzij anders aangegeven. Hier kunnen geen rechten aan worden ontleend. In werkelijkheid kunnen de maten afwijken. Definitieve aantallen en posities ventilatiezettingen kunnen afwijken van deze verkooptekening. Positie van de vloerverwarmingsverdeler is indicatief weergegeven. Definitieve positie ventilatiezettingen nog nader te bepalen. Voor definitieve erfafscheidingen, toegangspaden en poorten is de situatie tekening / uitgiftekening maatgevend.


PROJECT:	Dorpshart Zwartewaal te Zwartewaal	SCHAAL:	1:50	GET:	IIV	GECONTR.:	WWE	DATUM:	15.4.2026
ONDERDEEL:	Plattegrond begane grond	TEK. STATUS:	DEFINITIEF	FORMAAT HxB:	A3st 420x297	TEK. NR.:	VK_H_BNR52_100		



| BNR 52 Voorgevel

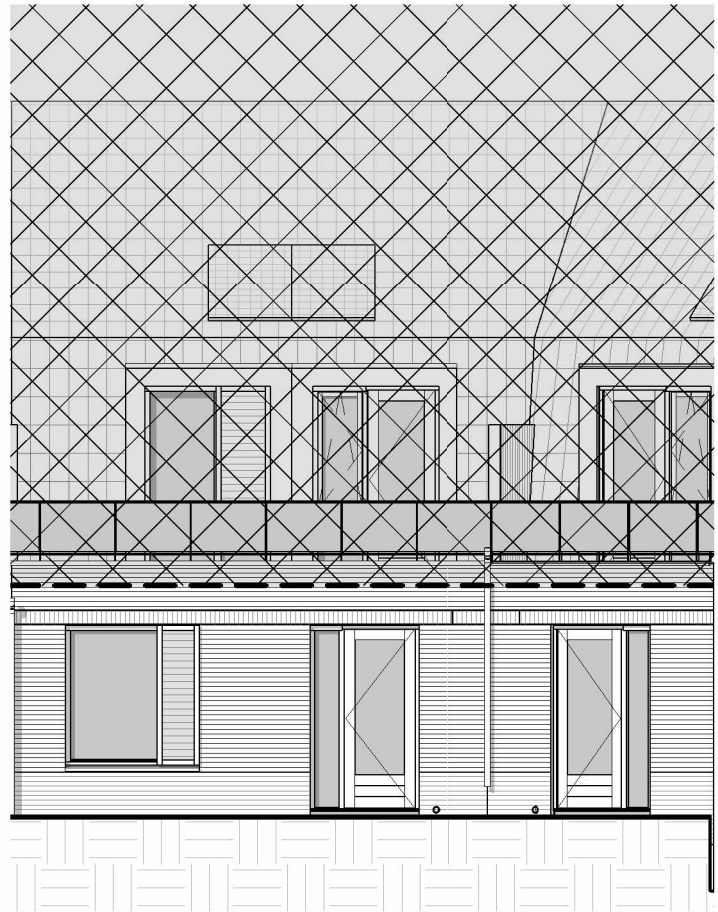

| BNR 52 Achtergevel

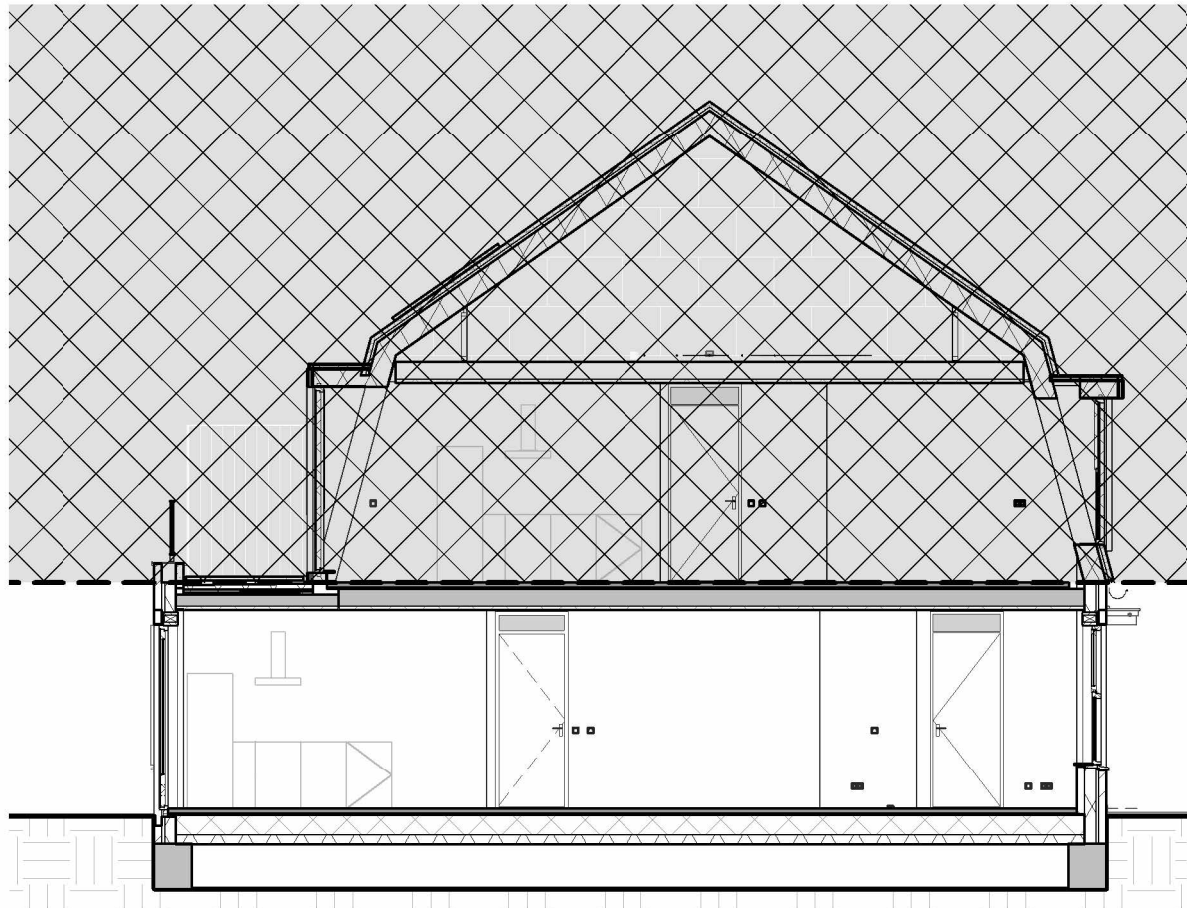

| BNR 52 Doorsnede

bouwnummer: 52

De maten op de tekening zijn indicatief en aangegeven in millimeters / m tenzij anders aangegeven. Hier kunnen geen rechten aan worden ontleend. In werkelijkheid kunnen de maten afwijken. Definitieve aantallen en posities ventilatorozetten kunnen afwijken van deze verkooptekening. Positie van de vloerverwarmingsverdeler is indicatief weergegeven. Definitieve positie ventilatieroosters nog nader te bepalen. Voor definitieve erfafscheidingen, toegangspaden en poorten is de situatie tekening / uitgiftekening maatgevend.

PROJECT:
Dorpshart Zwartewaal
te Zwartewaal

ONDERDEEL:
Gevels en doorsnede

SCHAAL: 1:50
GET: IIV
GECONTR: WVE
DATUM: 15.4.2026

TEK. STATUS: DEFINITIEF
FORMAAT HxB: A3st 420x297

TEK. NR:
VK_H_BNR52_200