

De maten op de tekening zijn indicatief en aangegeven in millimeters /  $\text{m}$ , tenzij anders aangegeven. Hier kunnen geen rechten aan worden ontleend. In werkelijkheid kunnen de maten afwijken. Definitieve aantallen en posities ventilatiezettingen kunnen afwijken van deze verkooptekening. Positie van de vloerverwarmingsverdeler is indicatief weergegeven. Definitieve positie ventilatiezettingen nog nader te bepalen. Voor definitieve erfafscheidingen, toegangspaden en poorten is de situatie tekening / uitgiftekening maatgevend.


PROJECT:  
Dorpshart Zwartewaal  
te Zwartewaal

ONDERDEEL:  
Plattegrond begane grond

SCHAAL: 1:50  
GET: JKO  
GECONTR: WVE  
DATUM: 15.4.2026


TEK. STATUS: DEFINITIEF  
FORMAAT HxB: A3st 420x297

TEK. NR.: VK\_K\_BNR69\_100

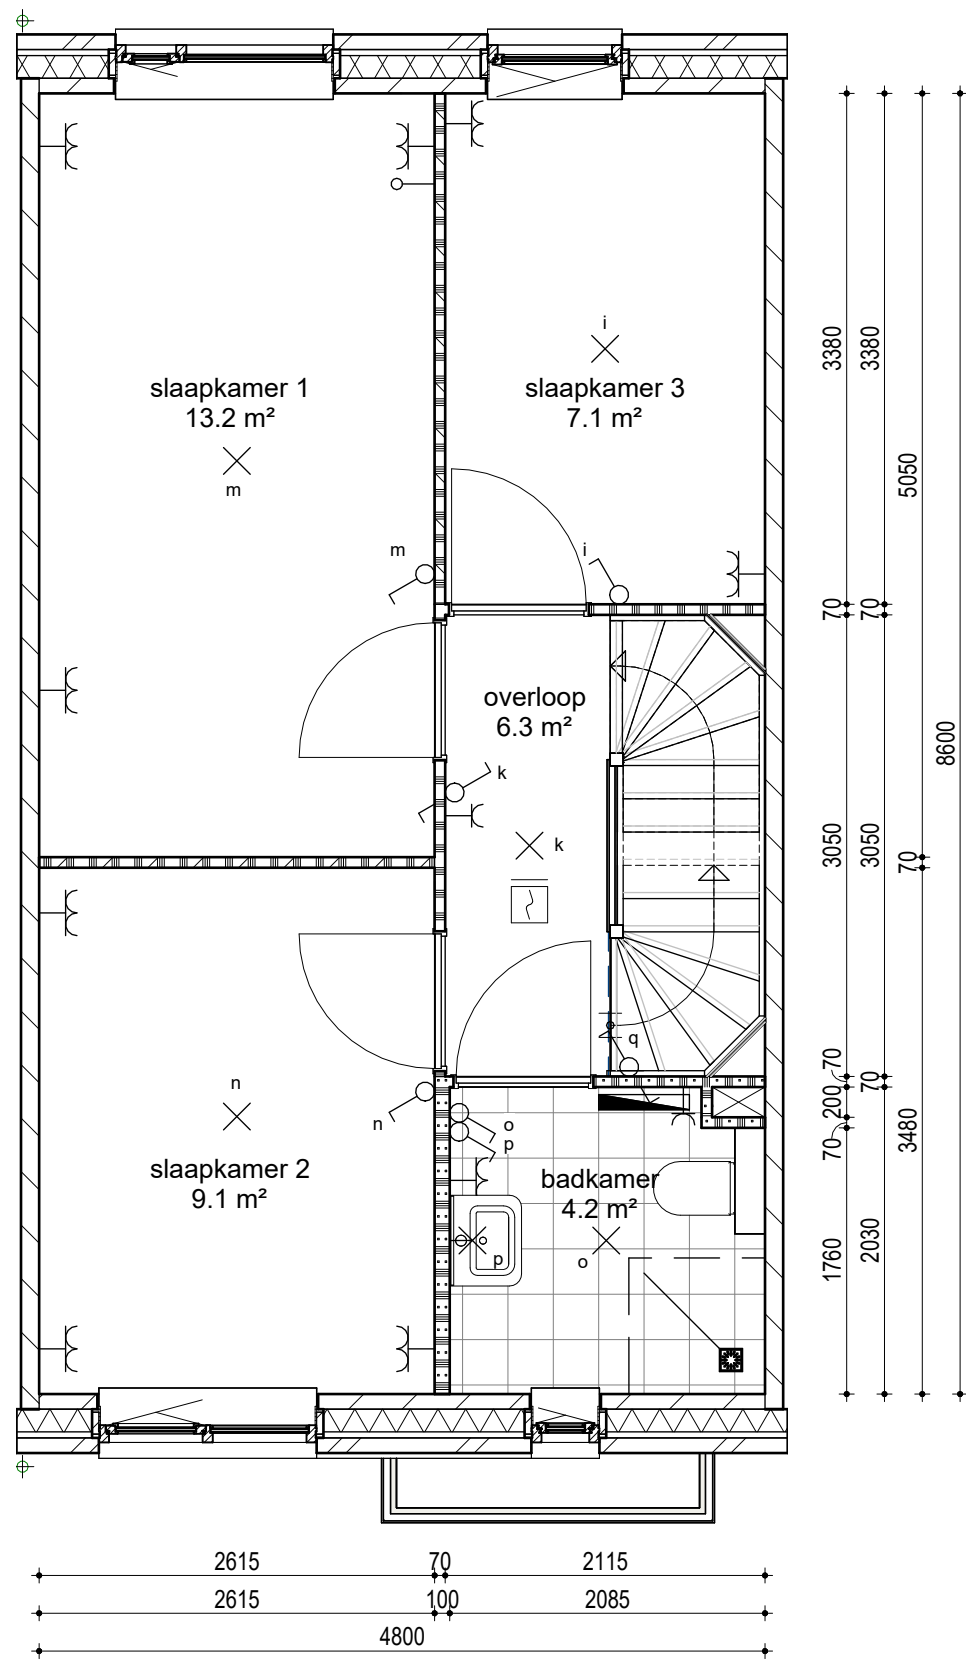

De maten op de tekening zijn indicatief en aangegeven in millimeters /  $\text{m}$  tenzij anders aangegeven. Hier kunnen geen rechten aan worden ontleend. In werkelijkheid kunnen de maten afwijken. Definitieve aantallen en posities ventilatiezetteren kunnen afwijken van deze verkooptekening. Positie van de vloerverwarmingsverdeler is indicatief weergegeven. Definitieve positie ventilatiezetteren nog nader te bepalen. Voor definitieve erfafscheidingen, toegangspaden en poorten is de situatie tekening / uitgiftekening maatgevend.

PROJECT:	Dorpshart Zwartewaal te Zwartewaal	SCHAAL:	1:50	GET:	JKO	GECONTR:	WWE	DATUM:	15.4.2026
ONDERDEEL:	Plattegrond 1e verdieping	TEK. STATUS:	DEFINITIEF	FORMAAT HxB:	A3st 420x297	TEK. NR.:	VK_K_BNR69_101		

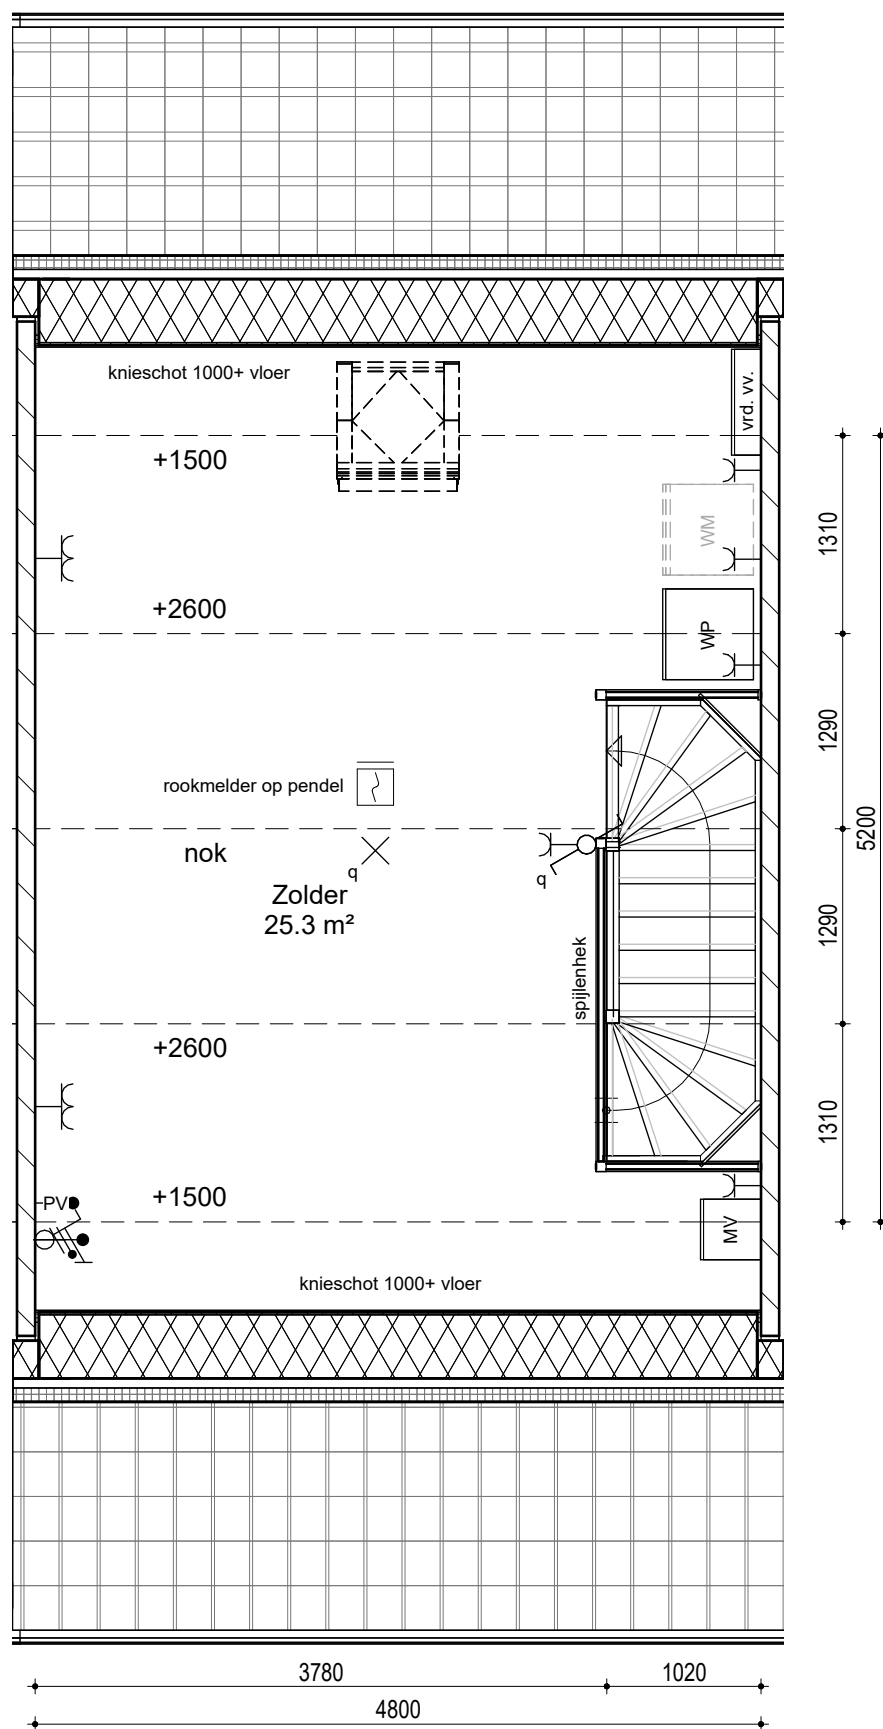

De maten op de tekening zijn indicatief en aangegeven in millimeters /  $\bar{m}$  tenzij anders aangegeven. Hier kunnen geen rechten aan worden ontleend. In werkelijkheid kunnen de maten afwijken. Definitieve aantallen en posities ventilatorozetten kunnen afwijken van deze verkooptekening. Positie van de vloerverwarmingsverdeler is indicatief weergegeven. Definitieve positie ventilatieroosters nog nader te bepalen. Voor definitieve erfafscheidingen, toegangspaden en poorten is de situatie tekening / uitgiftekening maatgevend.

PROJECT:  
Dorpshart Zwartewaal  
te Zwartewaal

ONDERDEEL:  
Plattegrond 2e verdieping

SCHAAL: 1:50  
GET: JKO  
GECONTR: WVE  
DATUM: 15.4.2026

TEK. STATUS: DEFINITIEF  
FORMAAT HxB: A3st 420x297

TEK. NR:  
VK\_K\_BNR69\_102




G2s Voorgevel

aantal panelen conform BENG  
 rapportage; afhankelijk van optie keuze



G2s Achtergevel

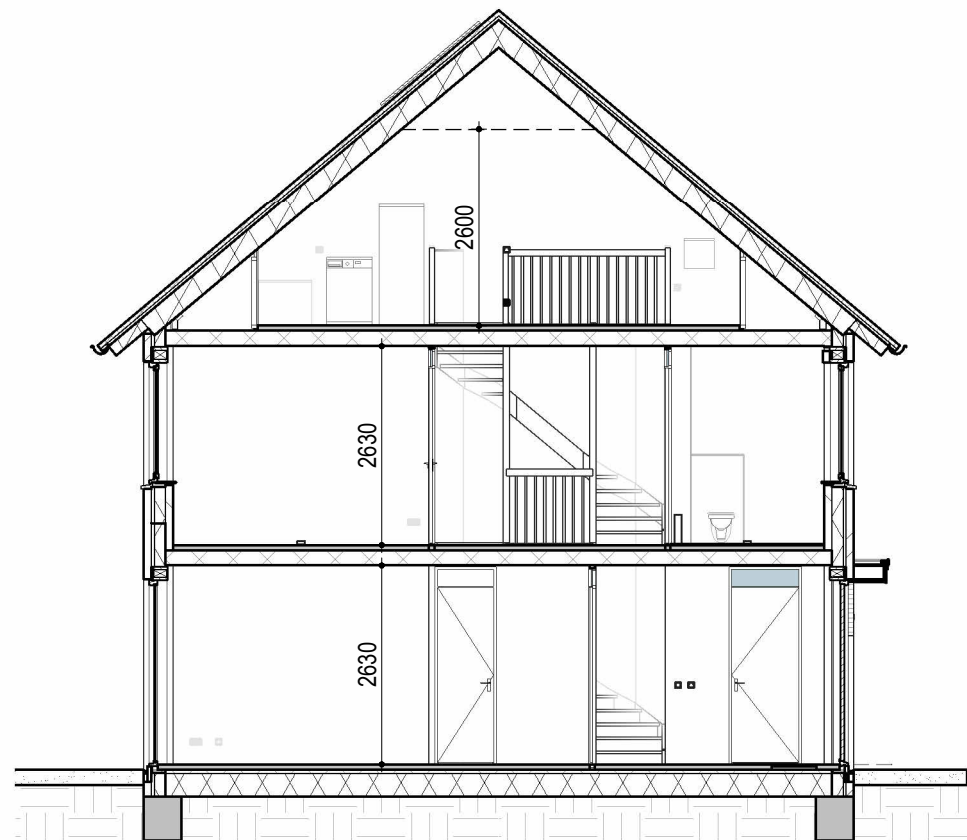

G2s Doorsnede

De maten op de tekening zijn indicatief en aangegeven in millimeters / ft, tenzij anders aangegeven. Hier kunnen geen rechten aan worden ontleend. In werkelijkheid kunnen de maten afwijken. Definitieve aantallen en posities ventilatieozetten kunnen afwijken van deze verkooptekening. Positie van de vloerverwarmingsverdeler is indicatief weergegeven. Definitieve positie ventilatieozetten nog nader te bepalen. Voor definitieve erfafscheidingen, toegangspaden en poorten is de situatie tekening / uitgiftekening maatgevend.

PROJECT:  
 Dorpshart Zwartewaal  
 te Zwartewaal

ONDERDEEL:  
 Gevels en doorsnede

SCHAAL: 1:100  
 GET: JKO  
 GECONTR: WVE  
 DATUM: 15.4.2026

TEK. STATUS: DEFINITIEF  
 FORMAAT HxB: A3st 420x297

TEK. NR:  
 VK\_K\_BNR69\_200