


De maten op de tekening zijn indicatief en aangegeven in millimeters /  $\text{m}$  tenzij anders aangegeven. Hier kunnen geen rechten aan worden ontleend. In werkelijkheid kunnen de maten afwijken. Definitieve aantallen en posities ventilatieozetten kunnen afwijken van deze verkooptekening. Positie van de vloerverwarmingsverdeler is indicatief weergegeven. Definitieve positie ventilatieozetten nog nader te bepalen. Voor definitieve erfafscheidingen, toegangspaden en poorten is de situatie tekening / uitgiftekening maatgevend.

PROJECT:  
 Dorpshart Zwartewaal  
 te Zwartewaal

ONDERDEEL:  
 Plattegrond begane grond


SCHAAL: 1:50  
 GET: JKO  
 GECONTR: WVE  
 DATUM: 15.4.2026

TEK. STATUS: DEFINITIEF  
 FORMAAT HxB: A3st 420x297  
 TEK. NR: VK\_L\_BNR71\_100

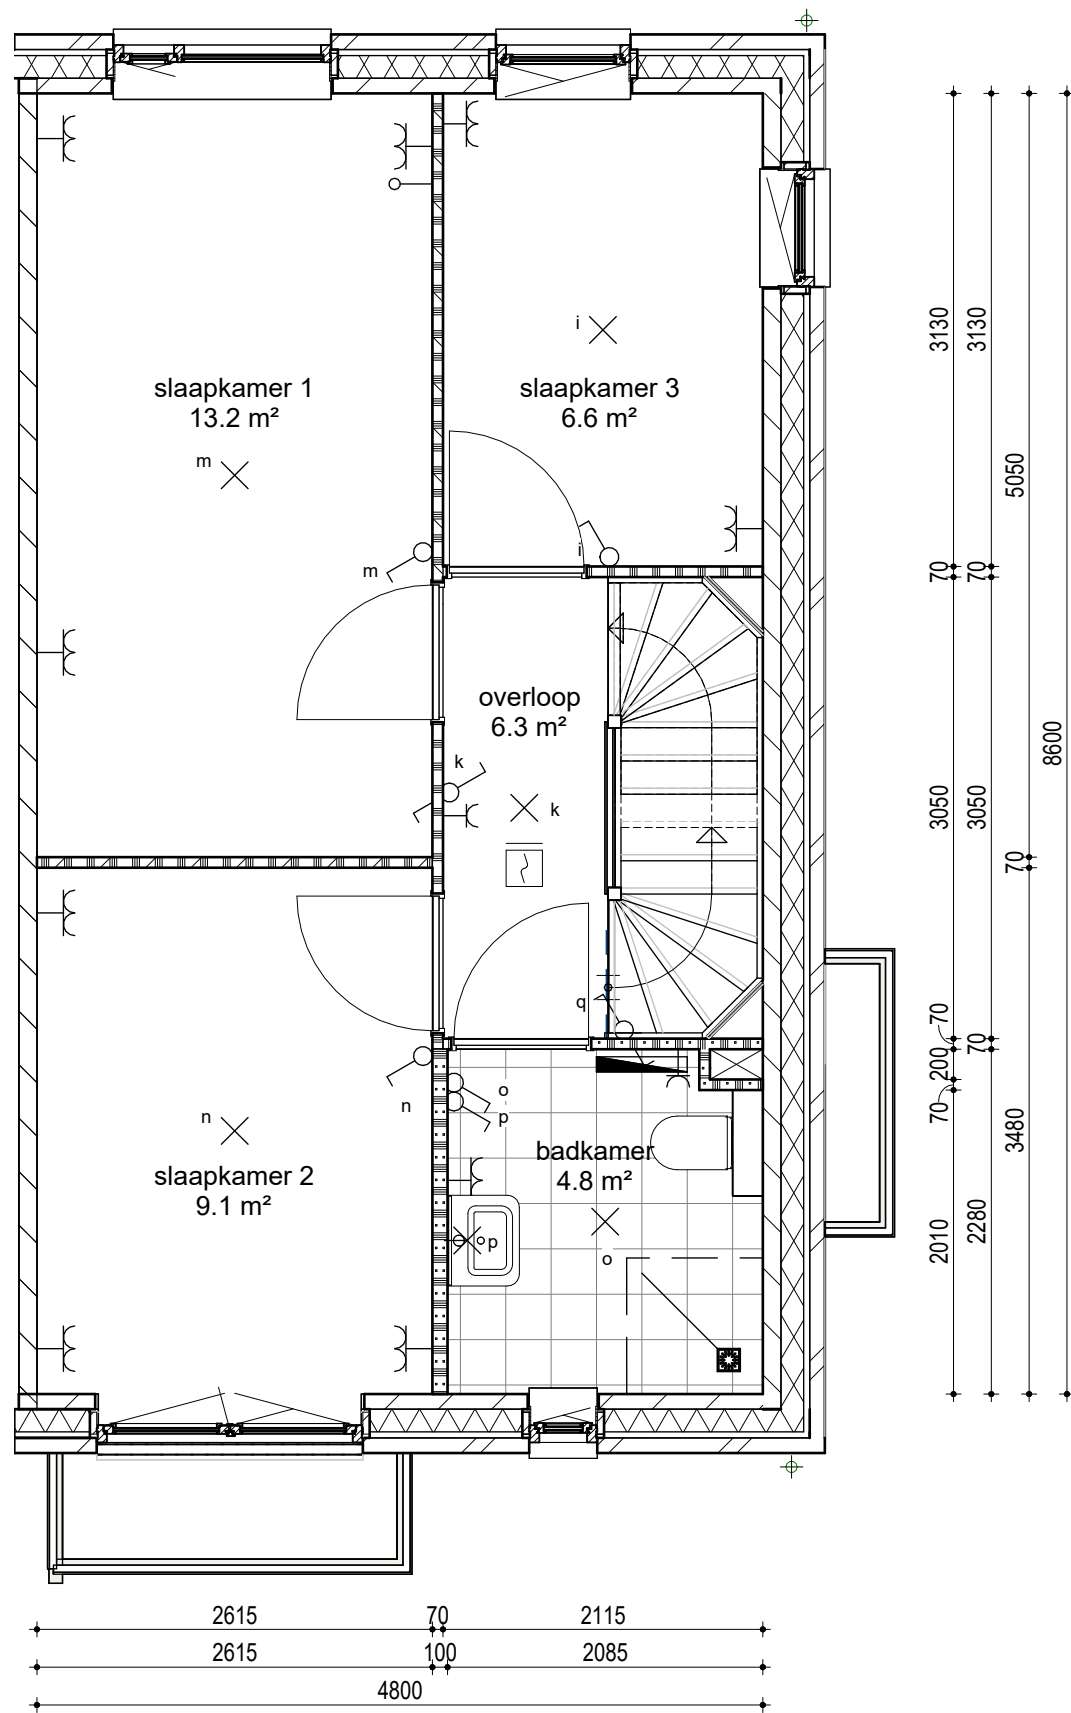

De maten op de tekening zijn indicatief en aangegeven in millimeters / ft, tenzij anders aangegeven. Hier kunnen geen rechten aan worden ontleend. In werkelijkheid kunnen de maten afwijken. Definitieve aantallen en posities ventilatorozetten kunnen afwijken van deze verkooptekening. Positie van de vloerverwarmingsverdeler is indicatief weergegeven. Definitieve positie ventilatieroosters nog nader te bepalen. Voor definitieve erfafscheidingen, toegangspaden en poorten is de situatie tekening / uitgiftekening maatgevend.

|                                       |              |              |                |           |
|---------------------------------------|--------------|--------------|----------------|-----------|
| PROJECT:                              | SCHAAL:      | GET:         | GECONTR:       | DATUM:    |
| Dorpshart Zwartewaal<br>te Zwartewaal | 1:50         | JKO          | WWE            | 15.4.2026 |
| ONDERDEEL:                            | TEK. STATUS: | FORMAAT HxB: |                |           |
| Plattegrond 1e verdieping             | DEFINITIEF   | A3st 420x297 |                |           |
|                                       |              | TEK. NR:     | VK_L_BNR71_101 |           |

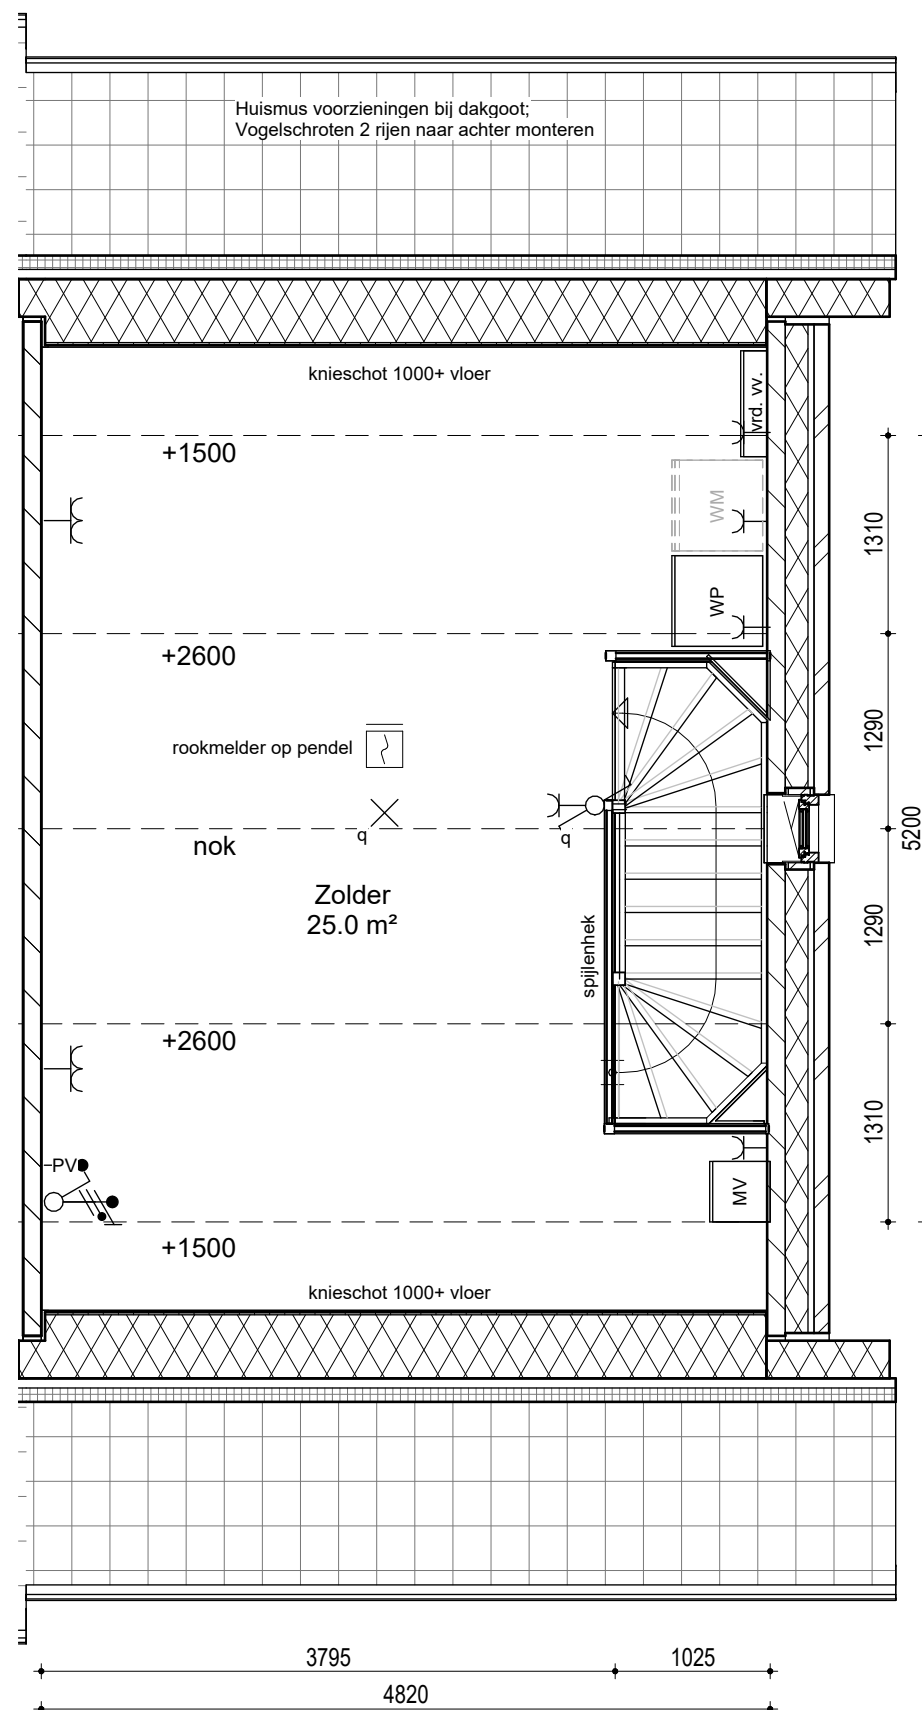

De maten op de tekening zijn indicatief en aangegeven in millimeters /  $\text{ft}$  tenzij anders aangegeven. Hier kunnen geen rechten aan worden ontleend. In werkelijkheid kunnen de maten afwijken. Definitieve aantallen en posities ventilatieozetten kunnen afwijken van deze verkooptekening. Positie van de vloerverwarmingsverdeler is indicatief weergegeven. Definitieve positie ventilatieozetten nog nader te bepalen. Voor definitieve erfafscheidingen, toegangspaden en poorten is de situatie tekening / uitgiftekening maatgevend.

PROJECT:  
Dorpshart Zwartewaal  
te Zwartewaal

ONDERDEEL:  
Plattegrond 2e verdieping

SCHAAL: 1:50  
GET: JKO  
GECONTR: WVE  
DATUM: 15.4.2026

TEK. STATUS: DEFINITIEF  
FORMAAT HxB: A3st 420x297

TEK. NR:  
VK\_L\_BNR71\_102


aantal panelen conform BENG  
rapportage; afhankelijk van optie keuze



| G1s Voorgevel




| G1s Zijgevel

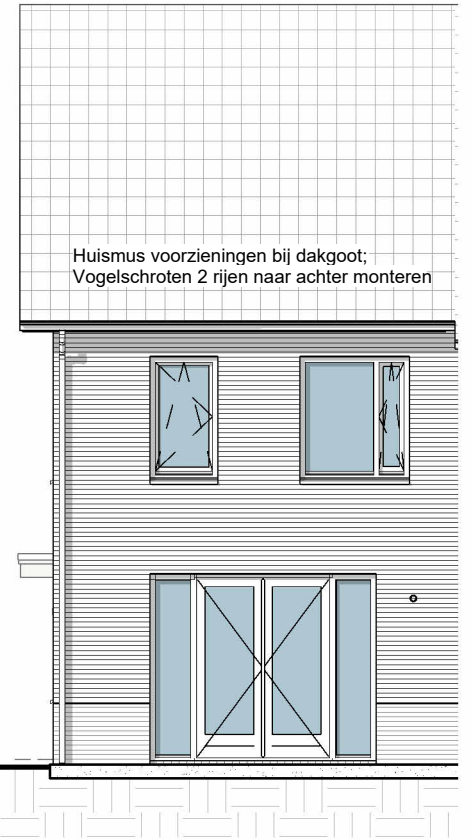

Huismus voorzieningen bij dakgoot;  
Vogelschroten 2 rijen naar achter monteren

| G1s Achtergevel

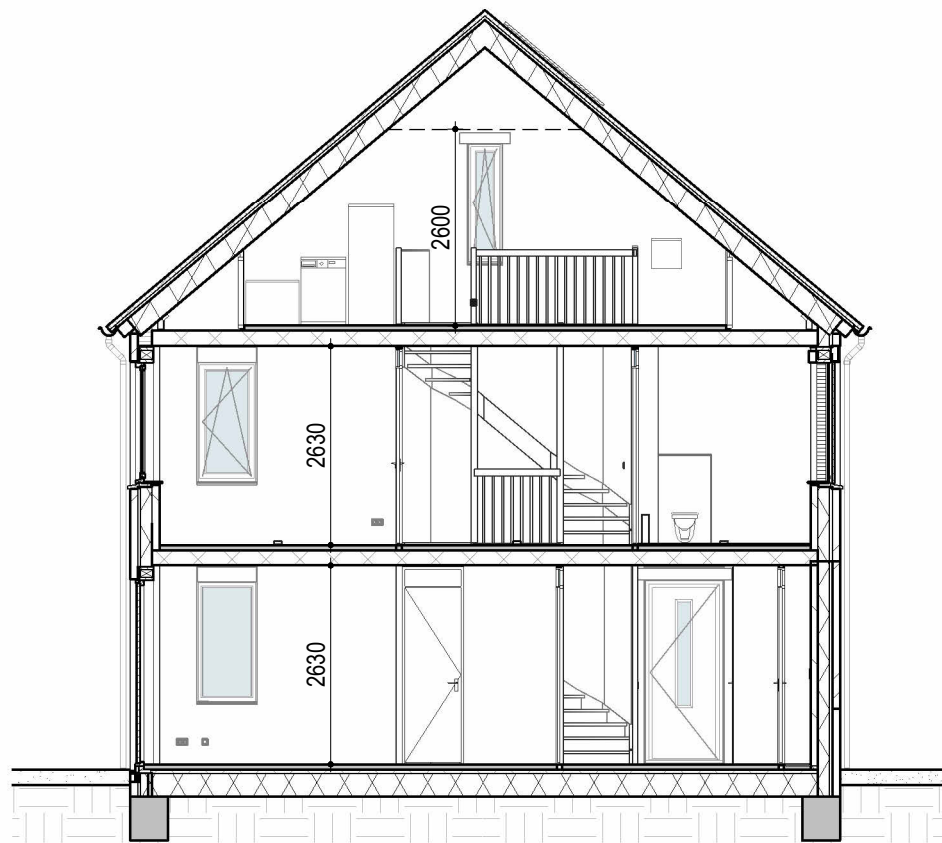

| G1s Doorsnede

De maten op de tekening zijn indicatief en aangegeven in millimeters /  $\text{m}$  tenzij anders aangegeven. Hier kunnen geen rechten aan worden ontleend. In werkelijkheid kunnen de maten afwijken. Definitieve aantallen en posities ventilatierozetten kunnen afwijken van deze verkooptekening. Positie van de vloerverwarmingsverdeler is indicatief weergegeven. Definitieve positie ventilatieroosters nog nader te bepalen. Voor definitieve erfafscheidingen, toegangspaden en poorten is de situatie tekening / uitgiftekening maatgevend.

PROJECT:  
Dorpshart Zwartewaal  
te Zwartewaal

ONDERDEEL:  
Gevels en doorsnede

SCHAAL: 1:100  
GET: JKO  
GECONTR: WWE  
DATUM: 15.4.2026

TEK. STATUS: DEFINITIEF  
FORMAAT HxB: A3st 420x297

TEK. NR:  
VK\_L\_BNR71\_200