

De maten op de tekening zijn indicatief en aangegeven in millimeters / m tenzij anders aangegeven. Hier kunnen geen rechten aan worden ontleend. In werkelijkheid kunnen de maten afwijken. Definitieve aantallen en posities ventilatiezettingen kunnen afwijken van deze verkooptekening. Positie van de vloerverwarmingsverdeler is indicatief weergegeven. Definitieve positie ventilatiezettingen nog nader te bepalen. Voor definitieve erfafscheidingen, toegangspaden en poorten is de situatie tekening / uitgiftekening maatgevend.


PROJECT:
Dorpshart Zwartewaal
te Zwartewaal

ONDERDEEL:
Plattegrond begane grond

SCHAAL: 1:50
GET: JKO
GECONTR: WWE
DATUM: 15.4.2026


TEK. STATUS: DEFINITIEF
FORMAAT HxB: A3st 420x297

TEK. NR.: VK_L_BNR72_100

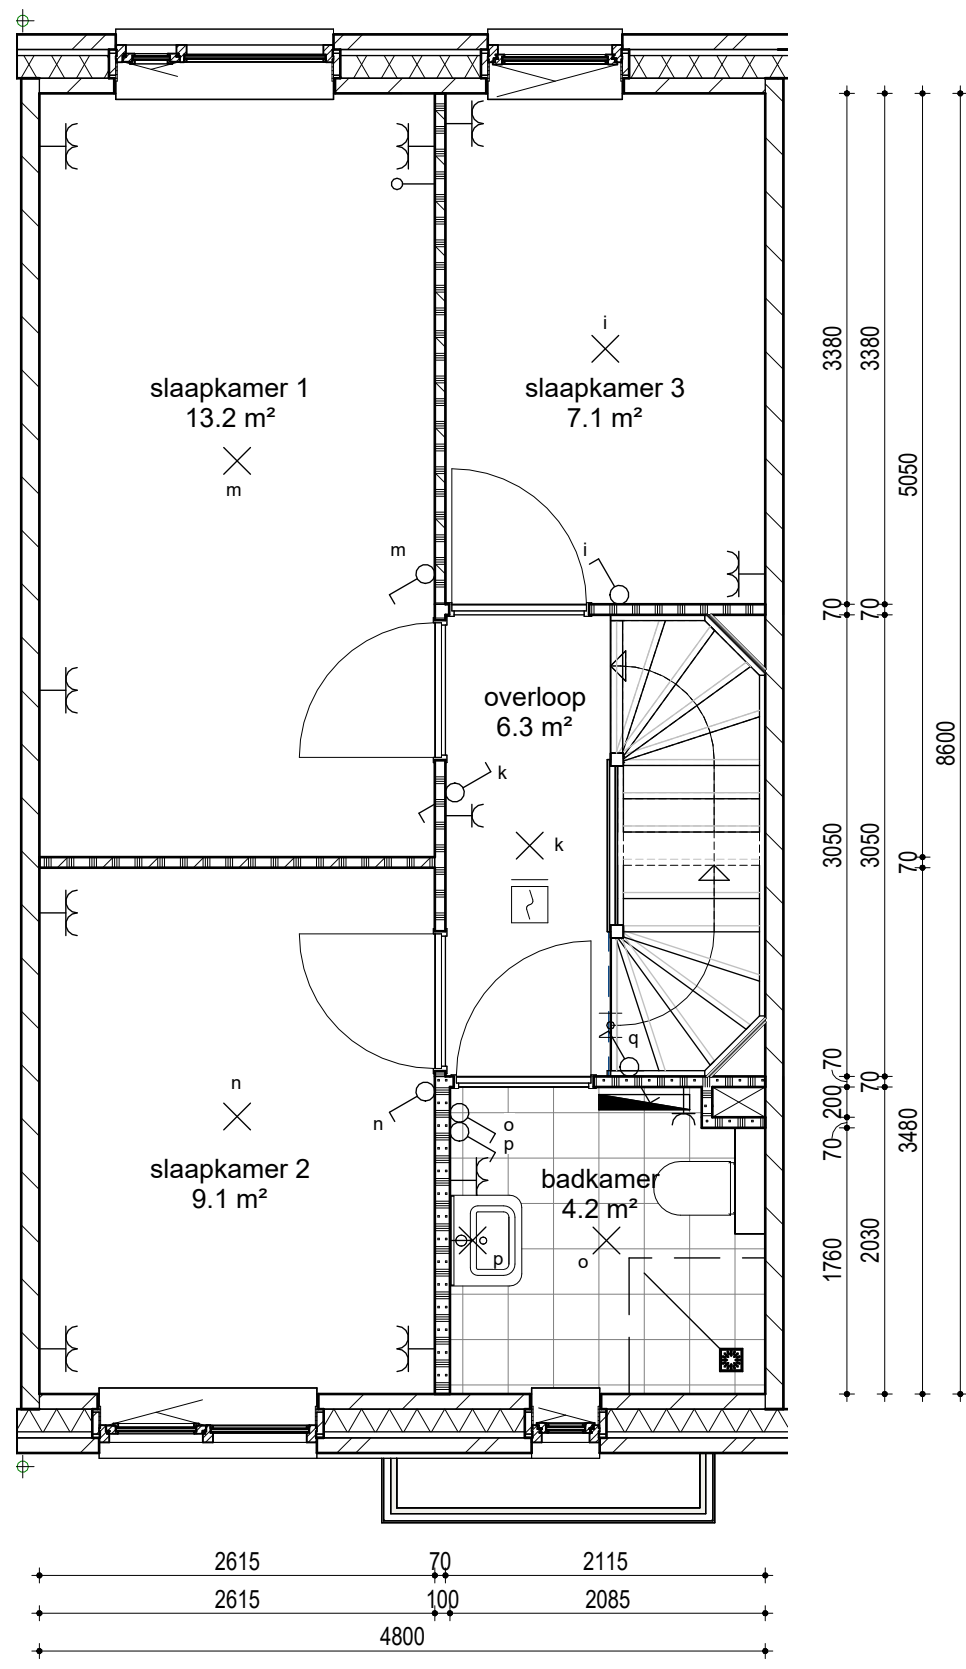

De maten op de tekening zijn indicatief en aangegeven in millimeters / m, tenzij anders aangegeven. Hier kunnen geen rechten aan worden ontleend. In werkelijkheid kunnen de maten afwijken. Definitieve aantallen en posities ventilatieozetten kunnen afwijken van deze verkooptekening. Positie van de vloerverwarmingsverdeler is indicatief weergegeven. Definitieve positie ventilatieozetten nog nader te bepalen. Voor definitieve erfafscheidingen, toegangspaden en poorten is de situatie tekening / uitgiftekening maatgevend.

PROJECT:	Dorpshart Zwartewaal te Zwartewaal	SCHAAL:	1:50	GET:	JKO	GECONTR:	WWE	DATUM:	15.4.2026
ONDERDEEL:	Plattegrond 1e verdieping	TEK. STATUS:	DEFINITIEF	FORMAAT HxB:	A3st 420x297	TEK. NR.:	VK_L_BNR72_101		

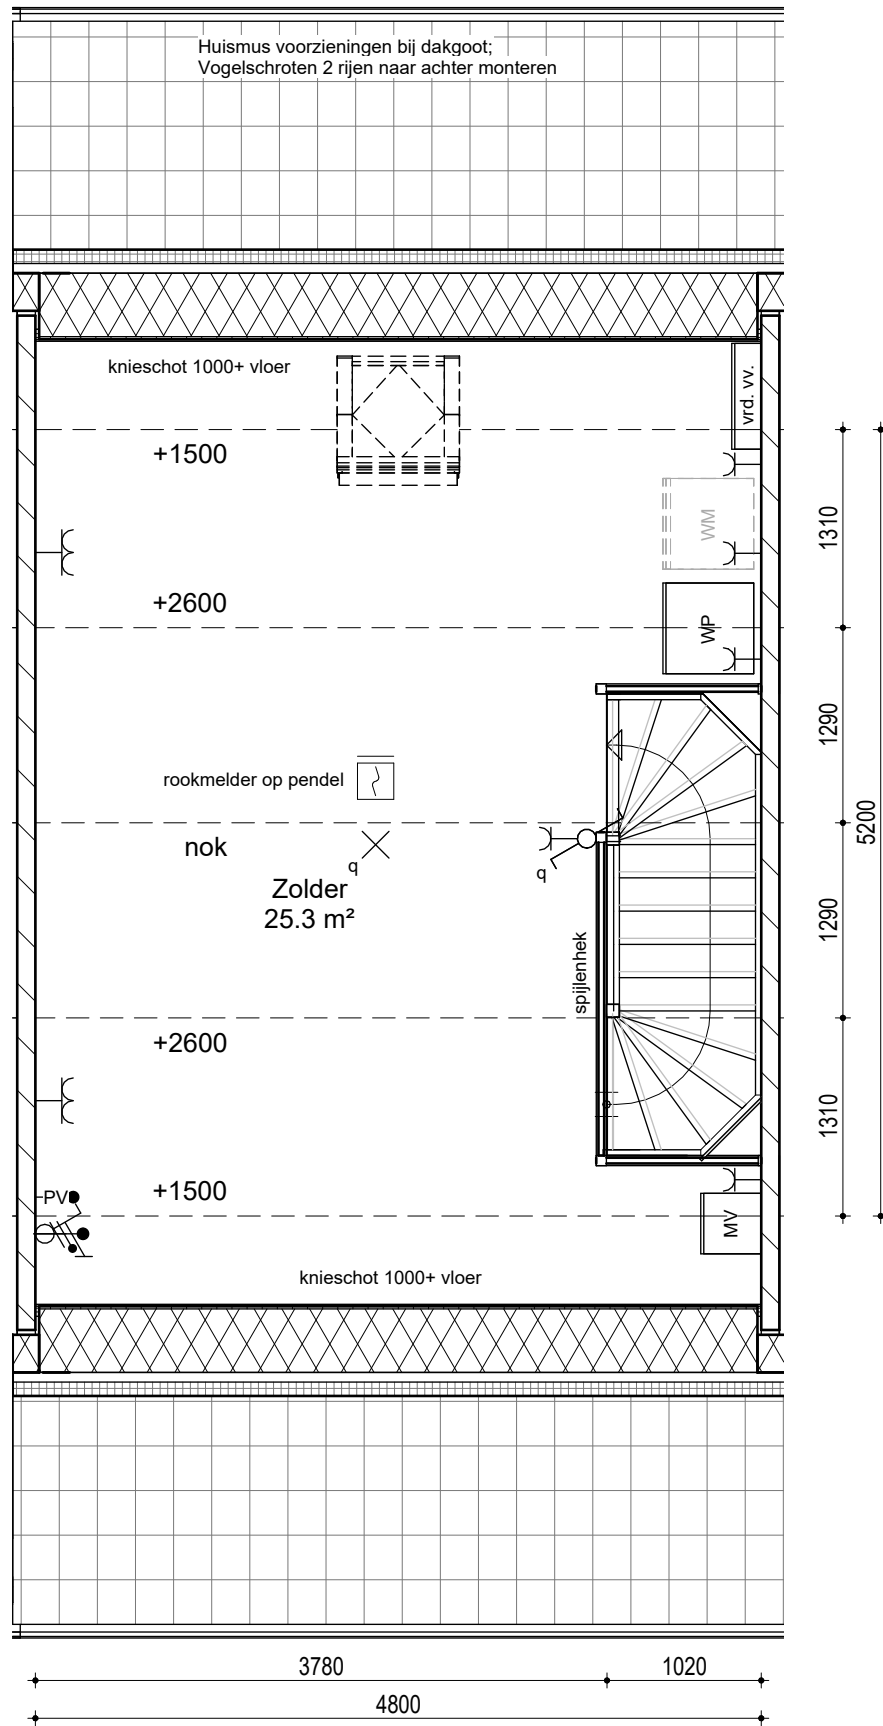

De maten op de tekening zijn indicatief en aangegeven in millimeters / \bar{m} tenzij anders aangegeven. Hier kunnen geen rechten aan worden ontleend. In werkelijkheid kunnen de maten afwijken. Definitieve aantallen en posities ventilatiezettingen kunnen afwijken van deze verkooptekening. Positie van de vloerverwarmingsverdeler is indicatief weergegeven. Definitieve positie ventilatiezettingen nog nader te bepalen. Voor definitieve erfafscheidingen, toegangspaden en poorten is de situatie tekening / uitgiftekening maatgevend.

PROJECT:
 Dorpshart Zwartewaal
 te Zwartewaal

ONDERDEEL:
 Plattegrond 2e verdieping

SCHAAL: 1:50
 GET: JKO
 GECONTR: WVE
 DATUM: 15.4.2026

TEK. STATUS: DEFINITIEF
 FORMAAT HxB: A3st 420x297

TEK. NR:
 VK_L_BNR72_102

aantal panelen conform BENG
 rapportage; afhankelijk van optie keuze




G2s Voorgevel



Huismus voorzieningen bij dakgoot;
 Vogelschroten 2 rijen naar achter monteren

G2s Achtergevel

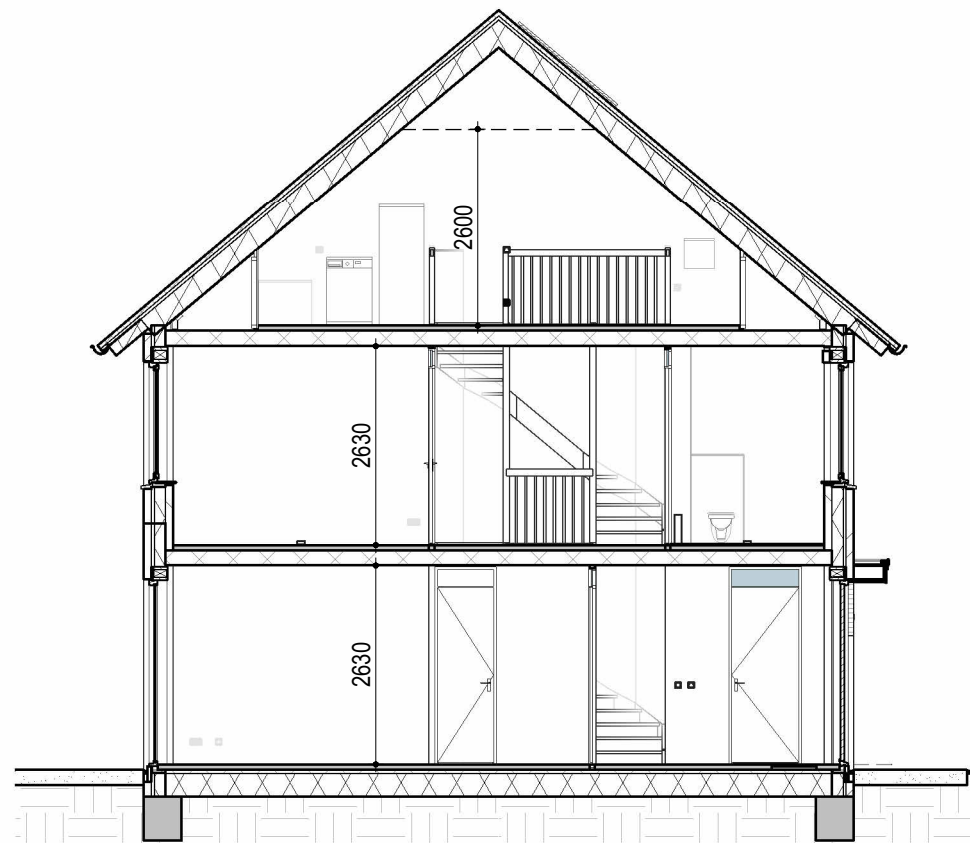

G2s Doorsnede

De maten op de tekening zijn indicatief en aangegeven in millimeters / m tenzij anders aangegeven. Hier kunnen geen rechten aan worden ontleend. In werkelijkheid kunnen de maten afwijken. Definitieve aantallen en posities ventilatierozetten kunnen afwijken van deze verkooptekening. Positie van de vloerverwarmingsverdeler is indicatief weergegeven. Definitieve positie ventilatieroosters nog nader te bepalen. Voor definitieve erfafscheidingen, toegangspaden en poorten is de situatie tekening / uitgiftekening maatgevend.

PROJECT:
 Dorpshart Zwartewaal
 te Zwartewaal

ONDERDEEL:
 Gevels en doorsnede

SCHAAL: 1:100
 GET: JKO
 GECONTR: WWE
 DATUM: 15.4.2026

TEK. STATUS: DEFINITIEF
 FORMAAT HxB: A3st 420x297

TEK. NR:
 VK_L_BNR72_200