



PROJECT:	Dorpshart Zwartewaal te Zwartewaal	SCHAAL:	1:50	GET:	JKO	GECONTR:	WWE	DATUM:	15.4.2026
ONDERDEEL:	Plattegrond begane grond	TEK. STATUS:	DEFINITIEF	FORMAAT HxB:	A3st 420x297	TEK. NR.:	VK_M_BNR81_100		

De maten op de tekening zijn indicatief en aangegeven in millimeters / m tenzij anders aangegeven. Hier kunnen geen rechten aan worden ontleend. In werkelijkheid kunnen de maten afwijken. Definitieve aantallen en posities ventilatiezettingen kunnen afwijken van deze verkooptekening. Positie van de vloerverwarmingsverdeler is indicatief weergegeven. Definitieve positie ventilatiezettingen nog nader te bepalen. Voor definitieve erfafscheidingen, toegangspaden en poorten is de situatie tekening / uitgiftekening maatgevend.

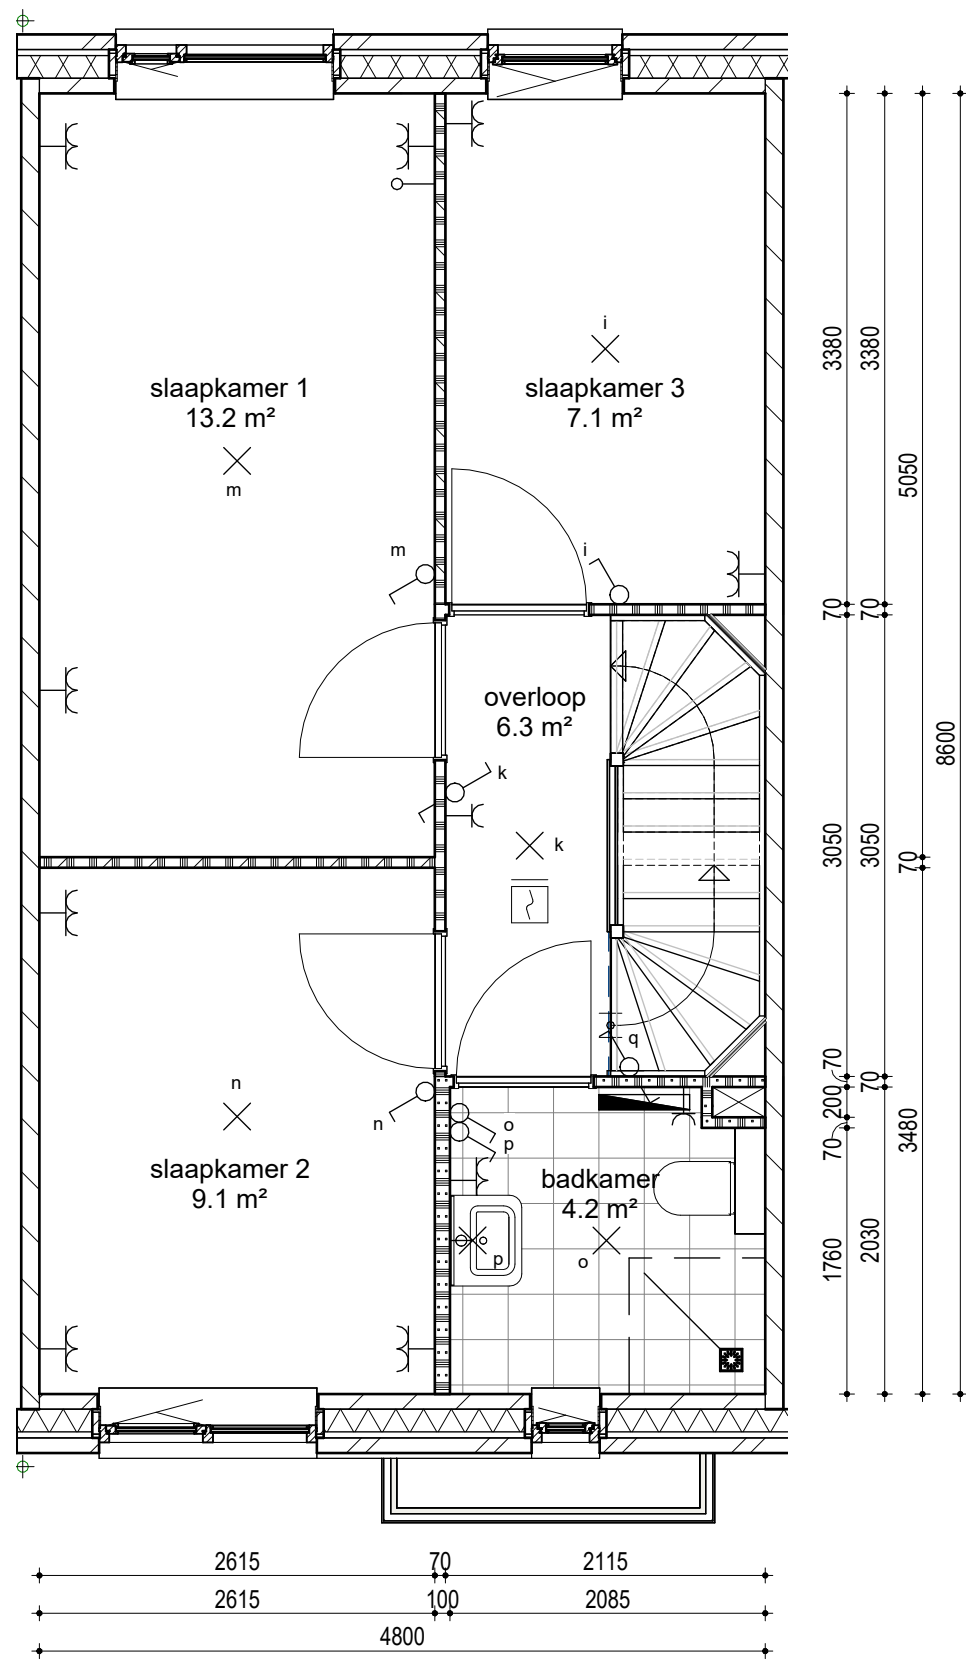

De maten op de tekening zijn indicatief en aangegeven in millimeters / m tenzij anders aangegeven. Hier kunnen geen rechten aan worden ontleend. In werkelijkheid kunnen de maten afwijken. Definitieve aantallen en posities ventilatorozetten kunnen afwijken van deze verkooptekening. Positie van de vloerverwarmingsverdeler is indicatief weergegeven. Definitieve positie ventilatieroosters nog nader te bepalen. Voor definitieve erfafscheidingen, toegangspaden en poorten is de situatie tekening / uitgiftekening maatgevend.

PROJECT:	SCHAAL:	GET:	GECONTR:	DATUM:
Dorpshart Zwartewaal te Zwartewaal	1:50	JKO	WWE	15.4.2026
ONDERDEEL:	TEK. STATUS:	FORMAAT HxB:		
Plattegrond 1e verdieping	DEFINITIEF	A3st 420x297		
		TEK. NR:		
		VK_M_BNR81_101		

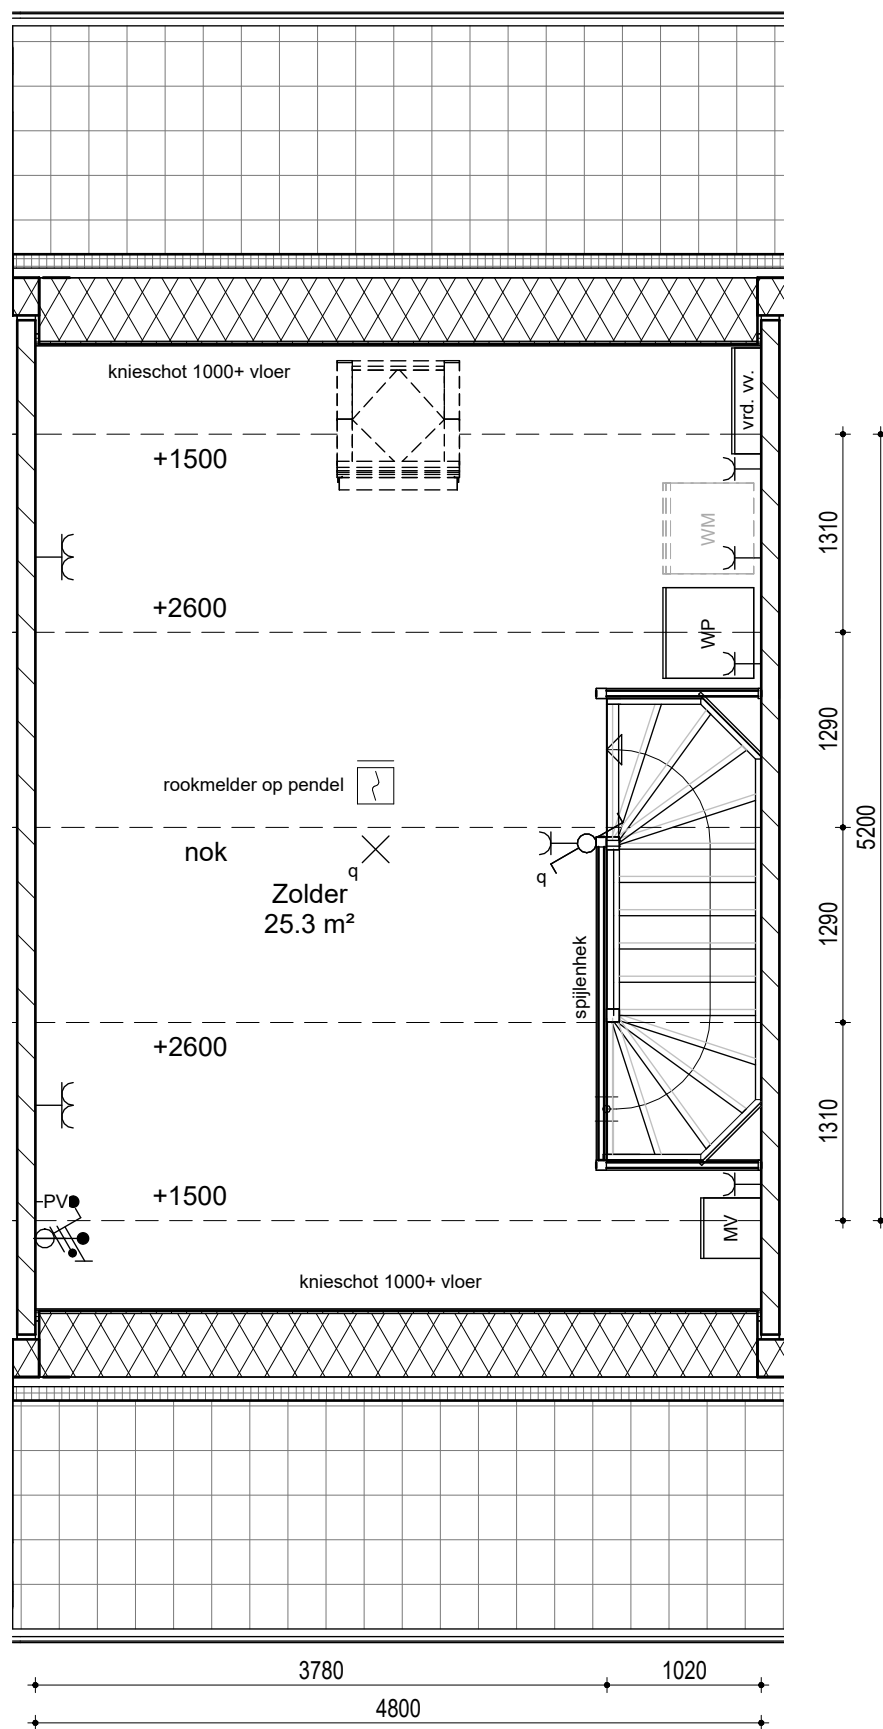

De maten op de tekening zijn indicatief en aangegeven in millimeters / ft, tenzij anders aangegeven. Hier kunnen geen rechten aan worden ontleend. In werkelijkheid kunnen de maten afwijken. Definitieve aantallen en posities ventilatorozetten kunnen afwijken van deze verkooptekening. Positie van de vloerverwarmingsverdeler is indicatief weergegeven. Definitieve positie ventilatorozetten nog nader te bepalen. Voor definitieve erfafscheidingen, toegangspaden en poorten is de situatie tekening / uitgiftekening maatgevend.

PROJECT:
Dorpshart Zwartewaal
te Zwartewaal

ONDERDEEL:
Plattegrond 2e verdieping

SCHAAL: 1:50
GET: JKO
GECONTR: WVE
DATUM: 15.4.2026


TEK. STATUS: DEFINITIEF
FORMAAT HxB: A3st 420x297

TEK. NR:
VK_M_BNR81_102




G2s Voorgevel

aantal panelen conform BENG
rapportage; afhankelijk van optie keuze

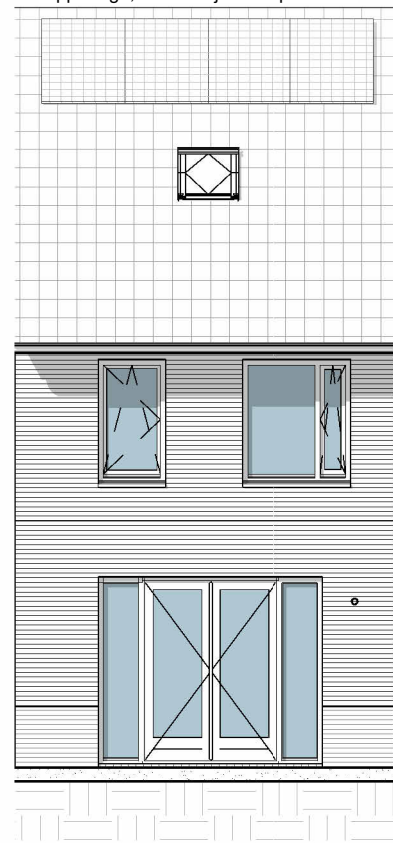

G2s Achtergevel

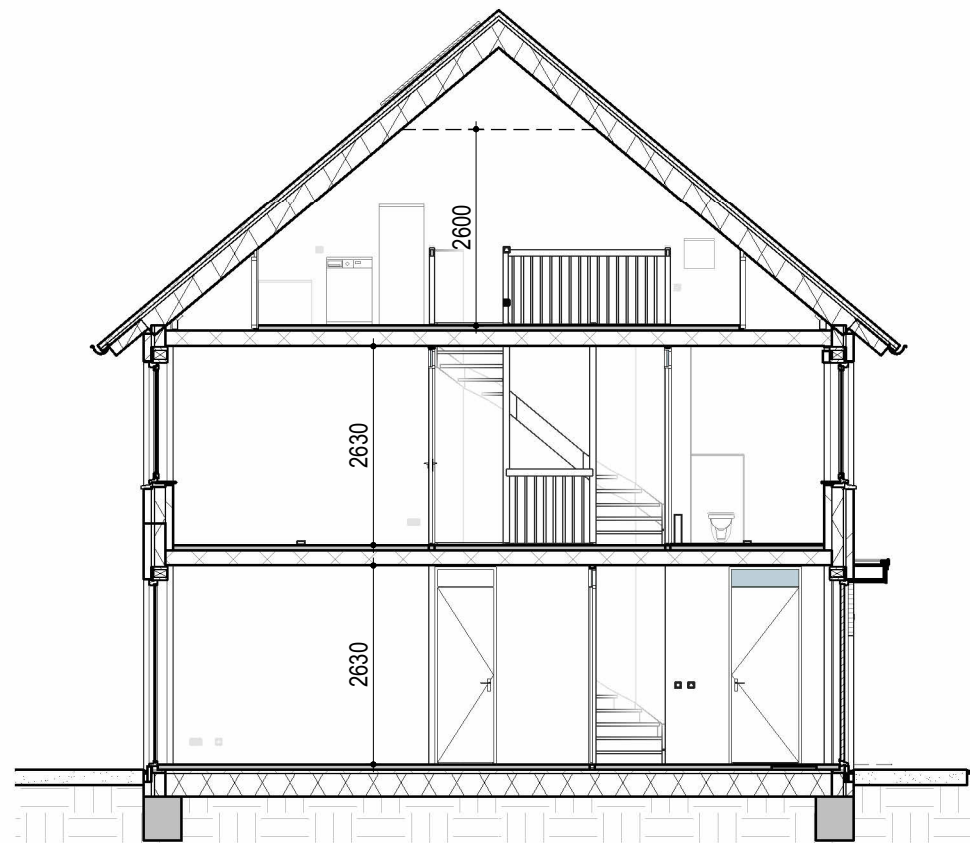

G2s Doorsnede

De maten op de tekening zijn indicatief en aangegeven in millimeters / ft, tenzij anders aangegeven. Hier kunnen geen rechten aan worden ontleend. In werkelijkheid kunnen de maten afwijken. Definitieve aantallen en posities ventilatierozetten kunnen afwijken van deze verkooptekening. Positie van de vloerverwarmingsverdeler is indicatief weergegeven. Definitieve positie ventilatieroosters nog nader te bepalen. Voor definitieve erfafscheidingen, toegangspaden en poorten is de situatie tekening / uitgiftekening maatgevend.

PROJECT:
Dorpshart Zwartewaal
te Zwartewaal

ONDERDEEL:
Gevels en doorsnede

SCHAAL: 1:100
GET: JKO
GECONTR: WVE
DATUM: 15.4.2026

TEK. STATUS: DEFINITIEF
FORMAAT HxB: A3st 420x297

TEK. NR:
VK_M_BNR81_200