


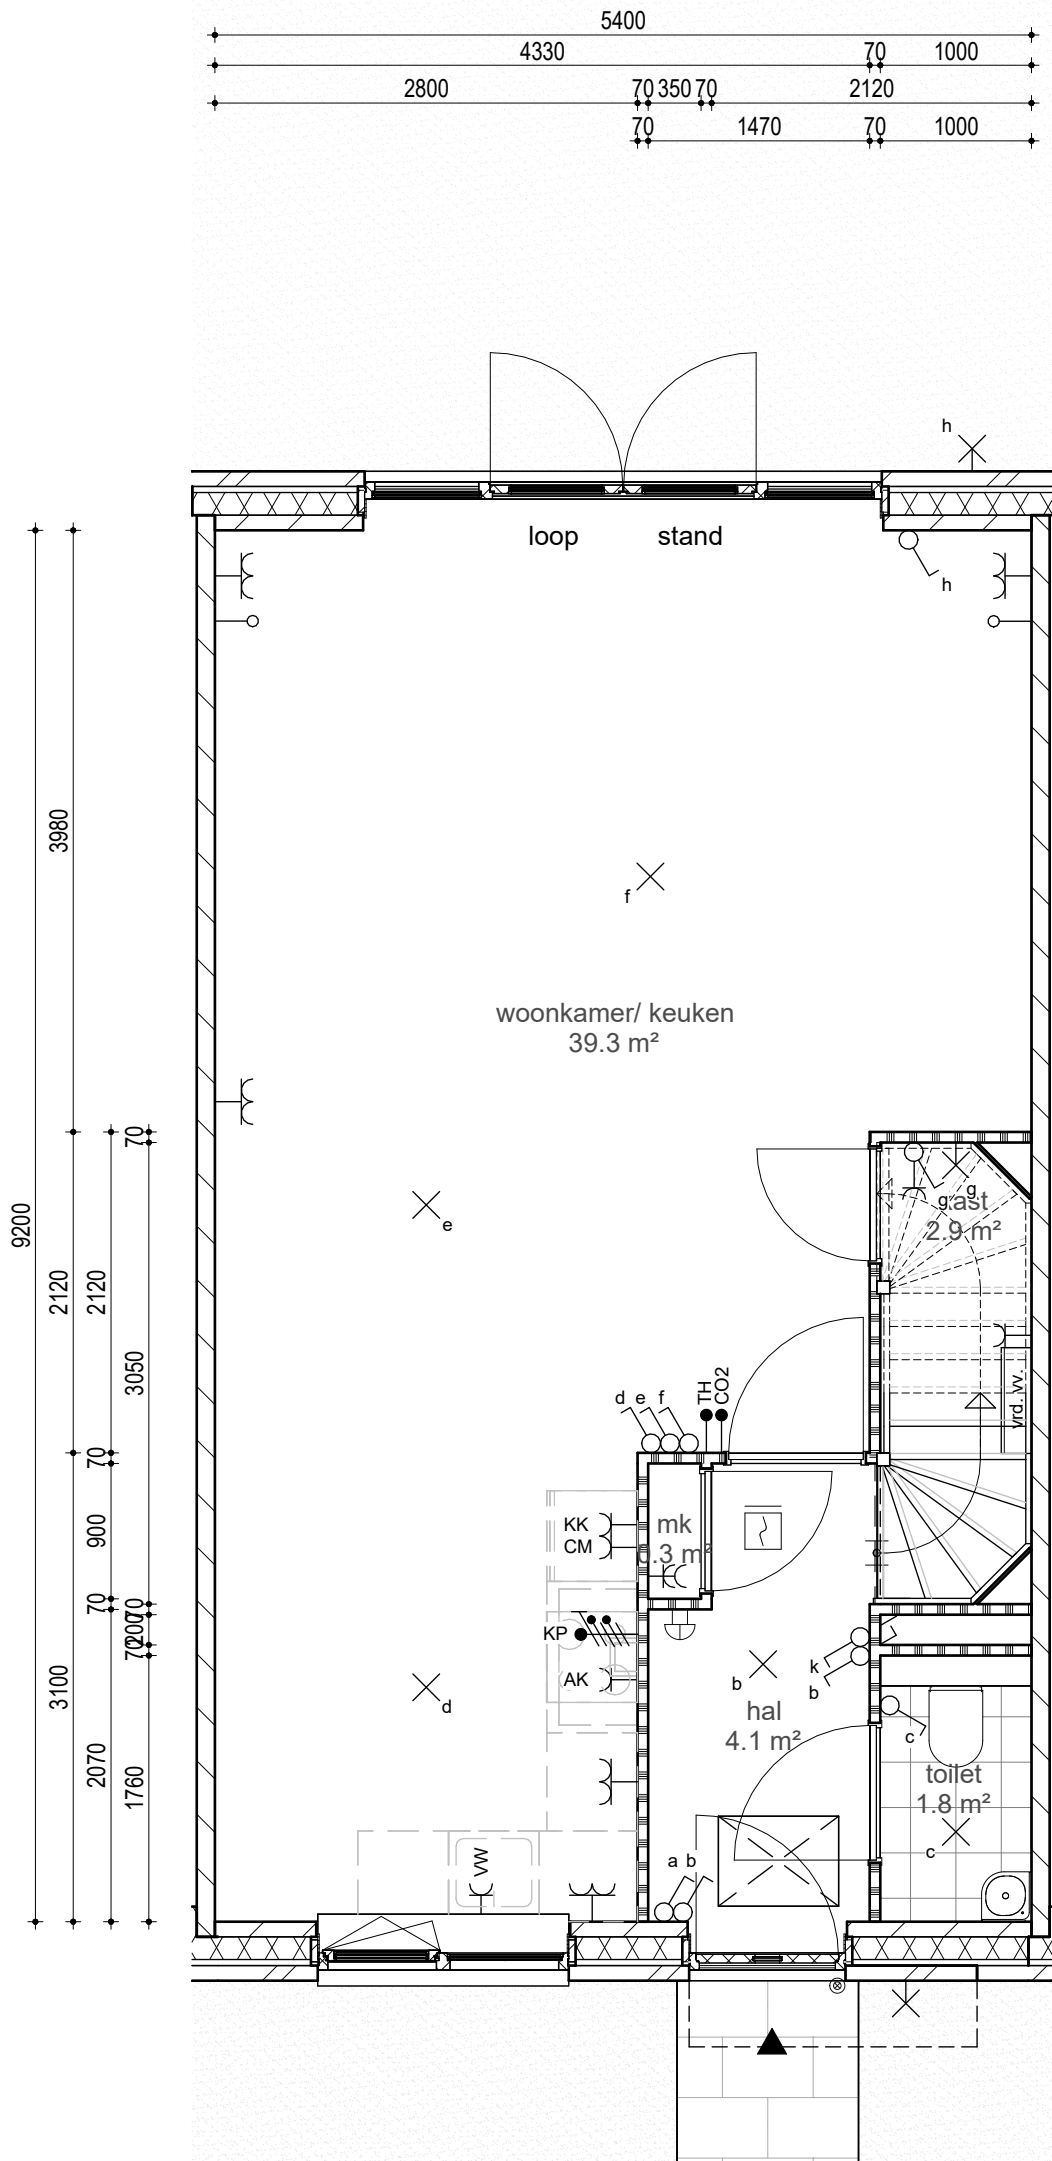

bouwnummer: 02 als getekend

De maten op de tekening zijn indicatief en aangegeven in millimeters / mm tenzij anders aangegeven. Hier kunnen geen rechten aan worden ontleend. In werkelijkheid kunnen de maten afwijken. Definitieve aantallen en posities ventilatieozetten kunnen afwijken van deze verkooptekening. Positie van de vloerverwarmingsverdeler is indicatief weergegeven. Definitieve positie ventilatieozetten nog nader te bepalen. Voor definitieve erfafscheidingen, toegangspaden en poorten is de situatie tekening / uitgiftetekening maatgevend.

PROJECT: **Dorpshart Zwartewaal**
te Zwartewaal
ONDERDEEL: **Plattegrond begane grond - Type D2- BNR 02**

SCHAAL: **1:50** GET: **IIV** GECONTR: **WWE** DATUM: **21.5.2025**
TEK. STATUS: **DEFINITIEF** FORMAAT HxB: **A3st 420x297**
TEK. NR: **VK_A_D2_100**