

bouwnummer: 64 als getekend

De maten op de tekening zijn indicatief en aangegeven in millimeters / ft tenzij anders aangegeven. Hier kunnen geen rechten aan worden ontleend. In werkelijkheid kunnen de maten afwijken. Definitieve aantallen en posities ventilatieozetten kunnen afwijken van deze verkooptekening. Positie van de vloerverwarmingsverdeler is indicatief weergegeven. Definitieve positie ventilatieozetten nog nader te bepalen. Voor definitieve erfafscheidingen, toegangspaden en poorten is de situatie tekening / uitgiftekening maatgevend.

PROJECT:

Dorpshart Zwartewaal
te Zwartewaal


ONDERDEEL:

Plattegr. beg. gr. - Type A1 - BNR 64

SCHAAL: 1:50 GET: RVK GECONTR: WWE DATUM: 15-04-2026

TEK. STATUS: DEFINITIEF FORMAAT HxB: A3st 420x297

TEK. NR: VK_J_A1_64_100

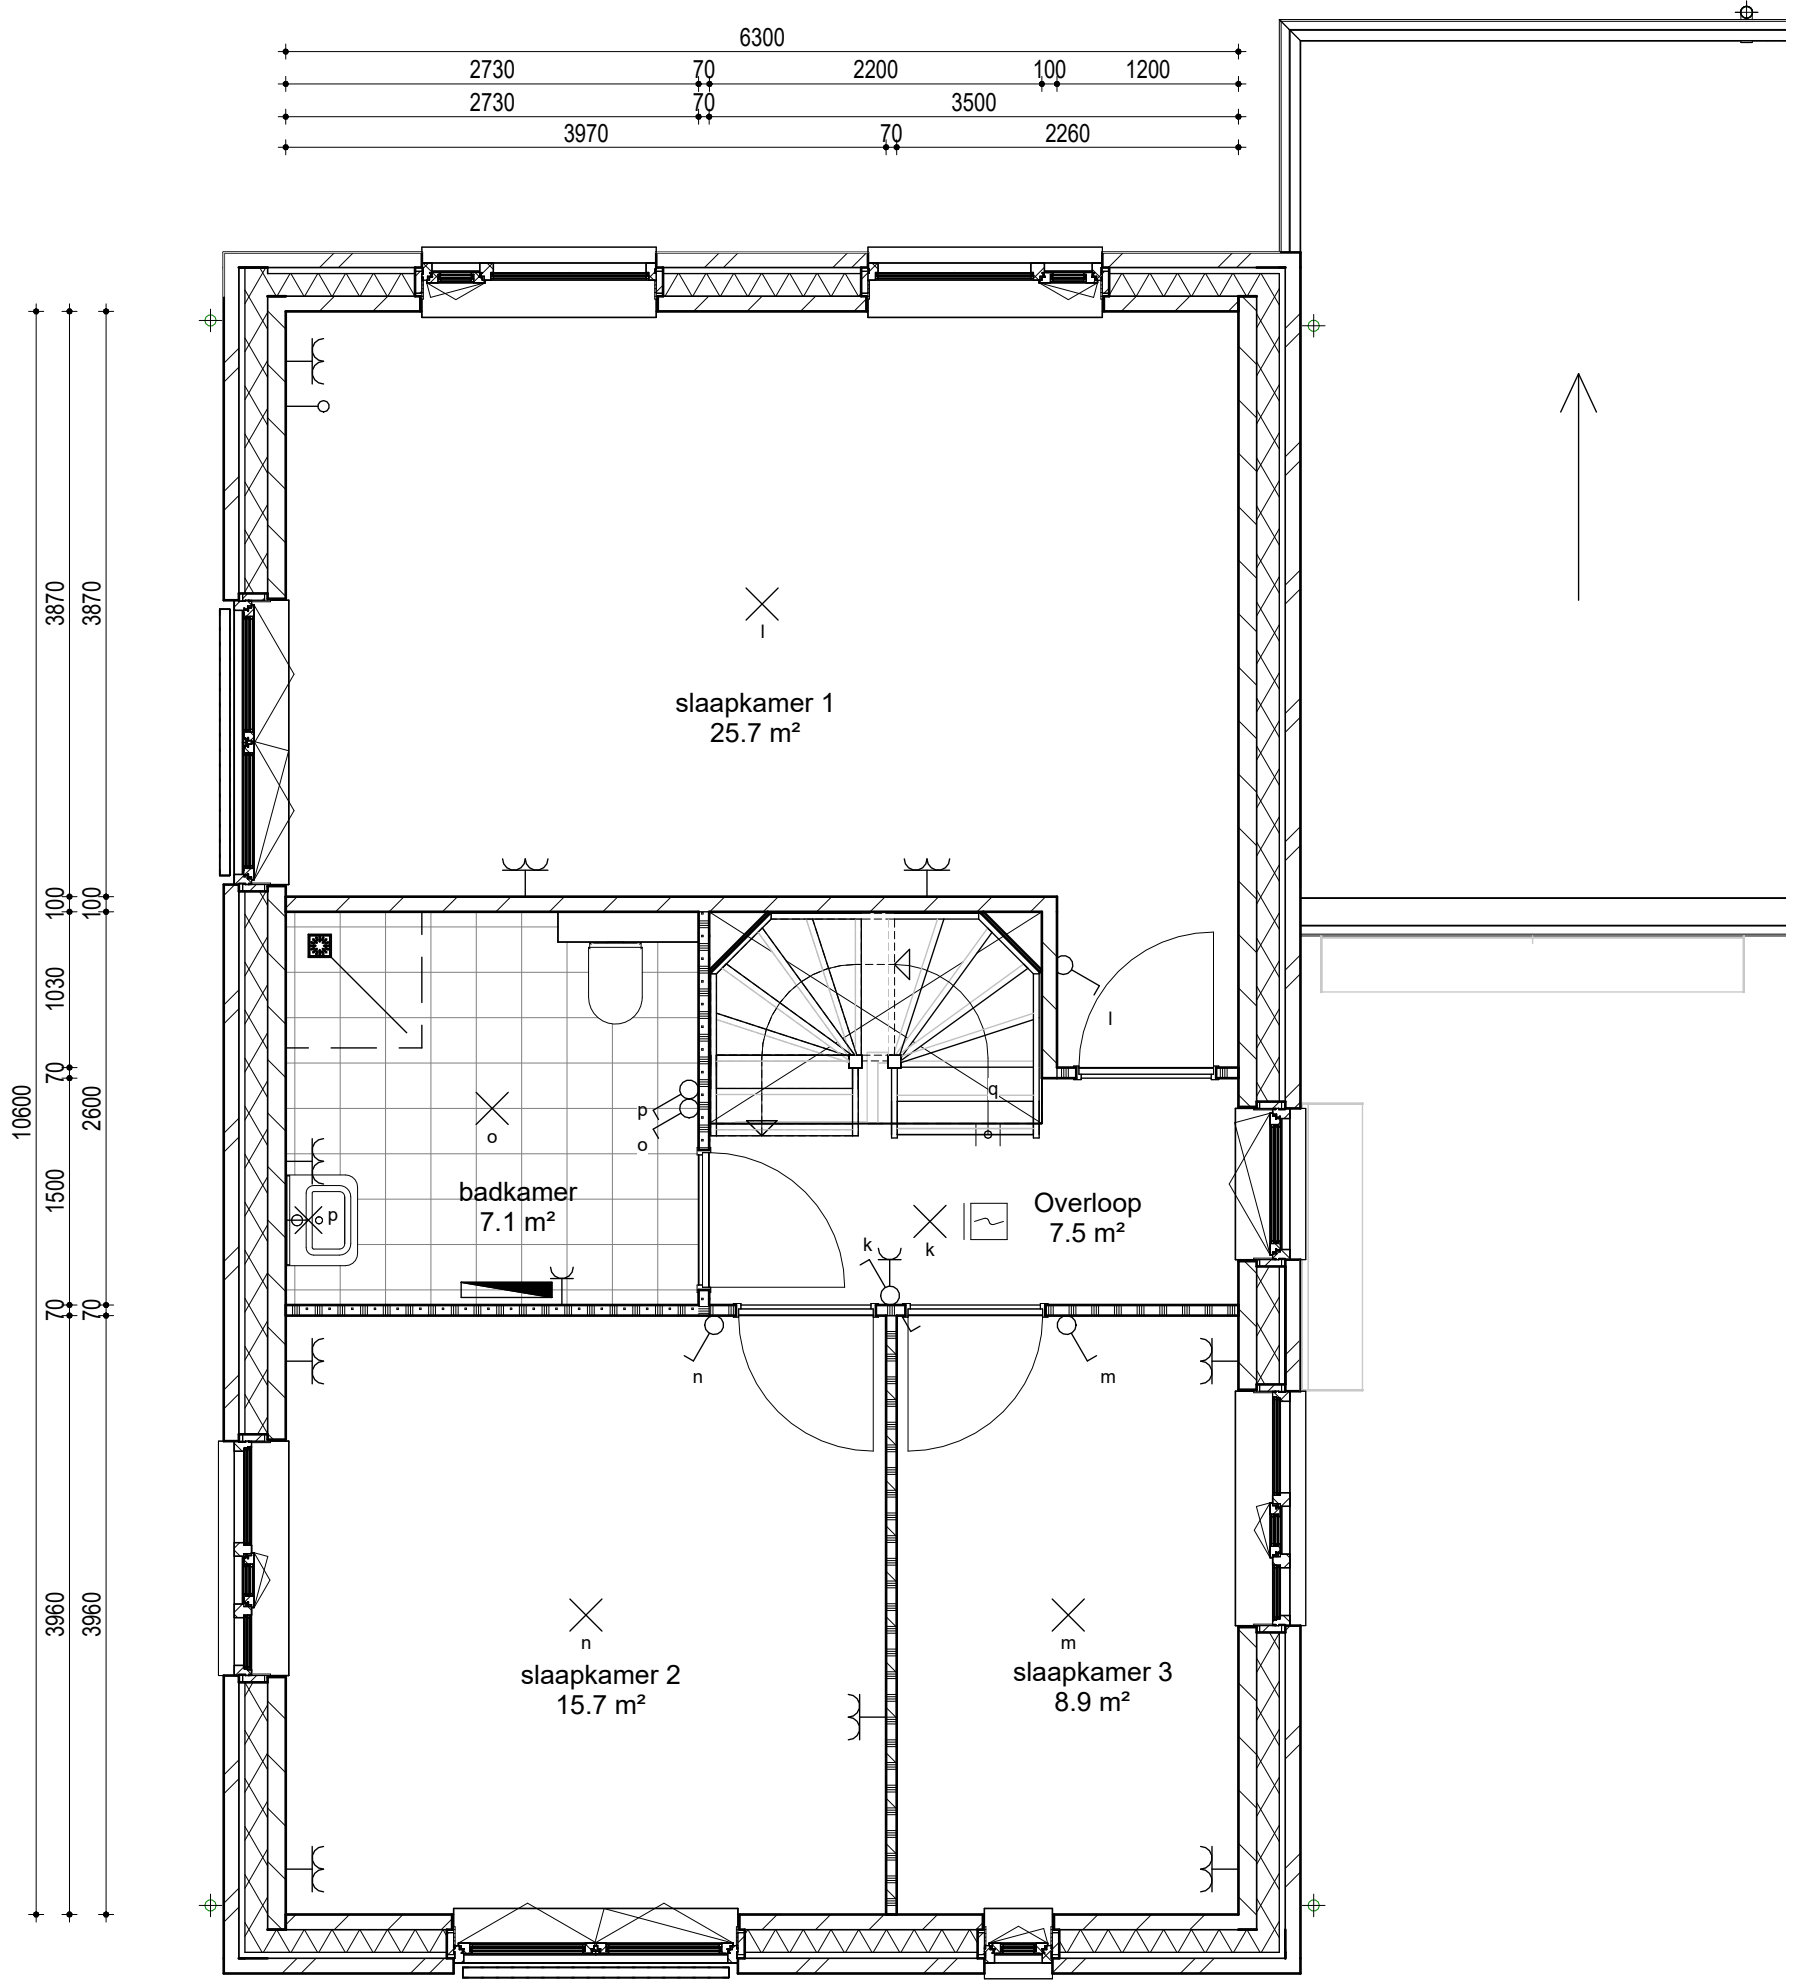

bouwnummer: 45 als getekend

De maten op de tekening zijn indicatief en aangegeven in millimeters / ft tenzij anders aangegeven. Hier kunnen geen rechten aan worden ontleend. In werkelijkheid kunnen de maten afwijken. Definitieve aantallen en posities ventilatieozetten kunnen afwijken van deze verkooptekening. Positie van de vloerverwarmingsverdeler is indicatief weergegeven. Definitieve positie ventilatieozetten nog nader te bepalen. Voor definitieve erfafscheidingen, toegangspaden en poorten is de situatie tekening / uitgiftekening maatgevend.


PROJECT:
Dorpshart Zwartewaal
te Zwartewaal

ONDERDEEL:
Plattegr. 1e verd. - Type A1- BNR 64

SCHAAL: 1:50
GET: RVK
GECONTR: WWE
DATUM: 15-04-2026

TEK. STATUS: DEFINITIEF
FORMAAT HxB: A3st 420x297

TEK. NR:
VK_J_A1_64_101

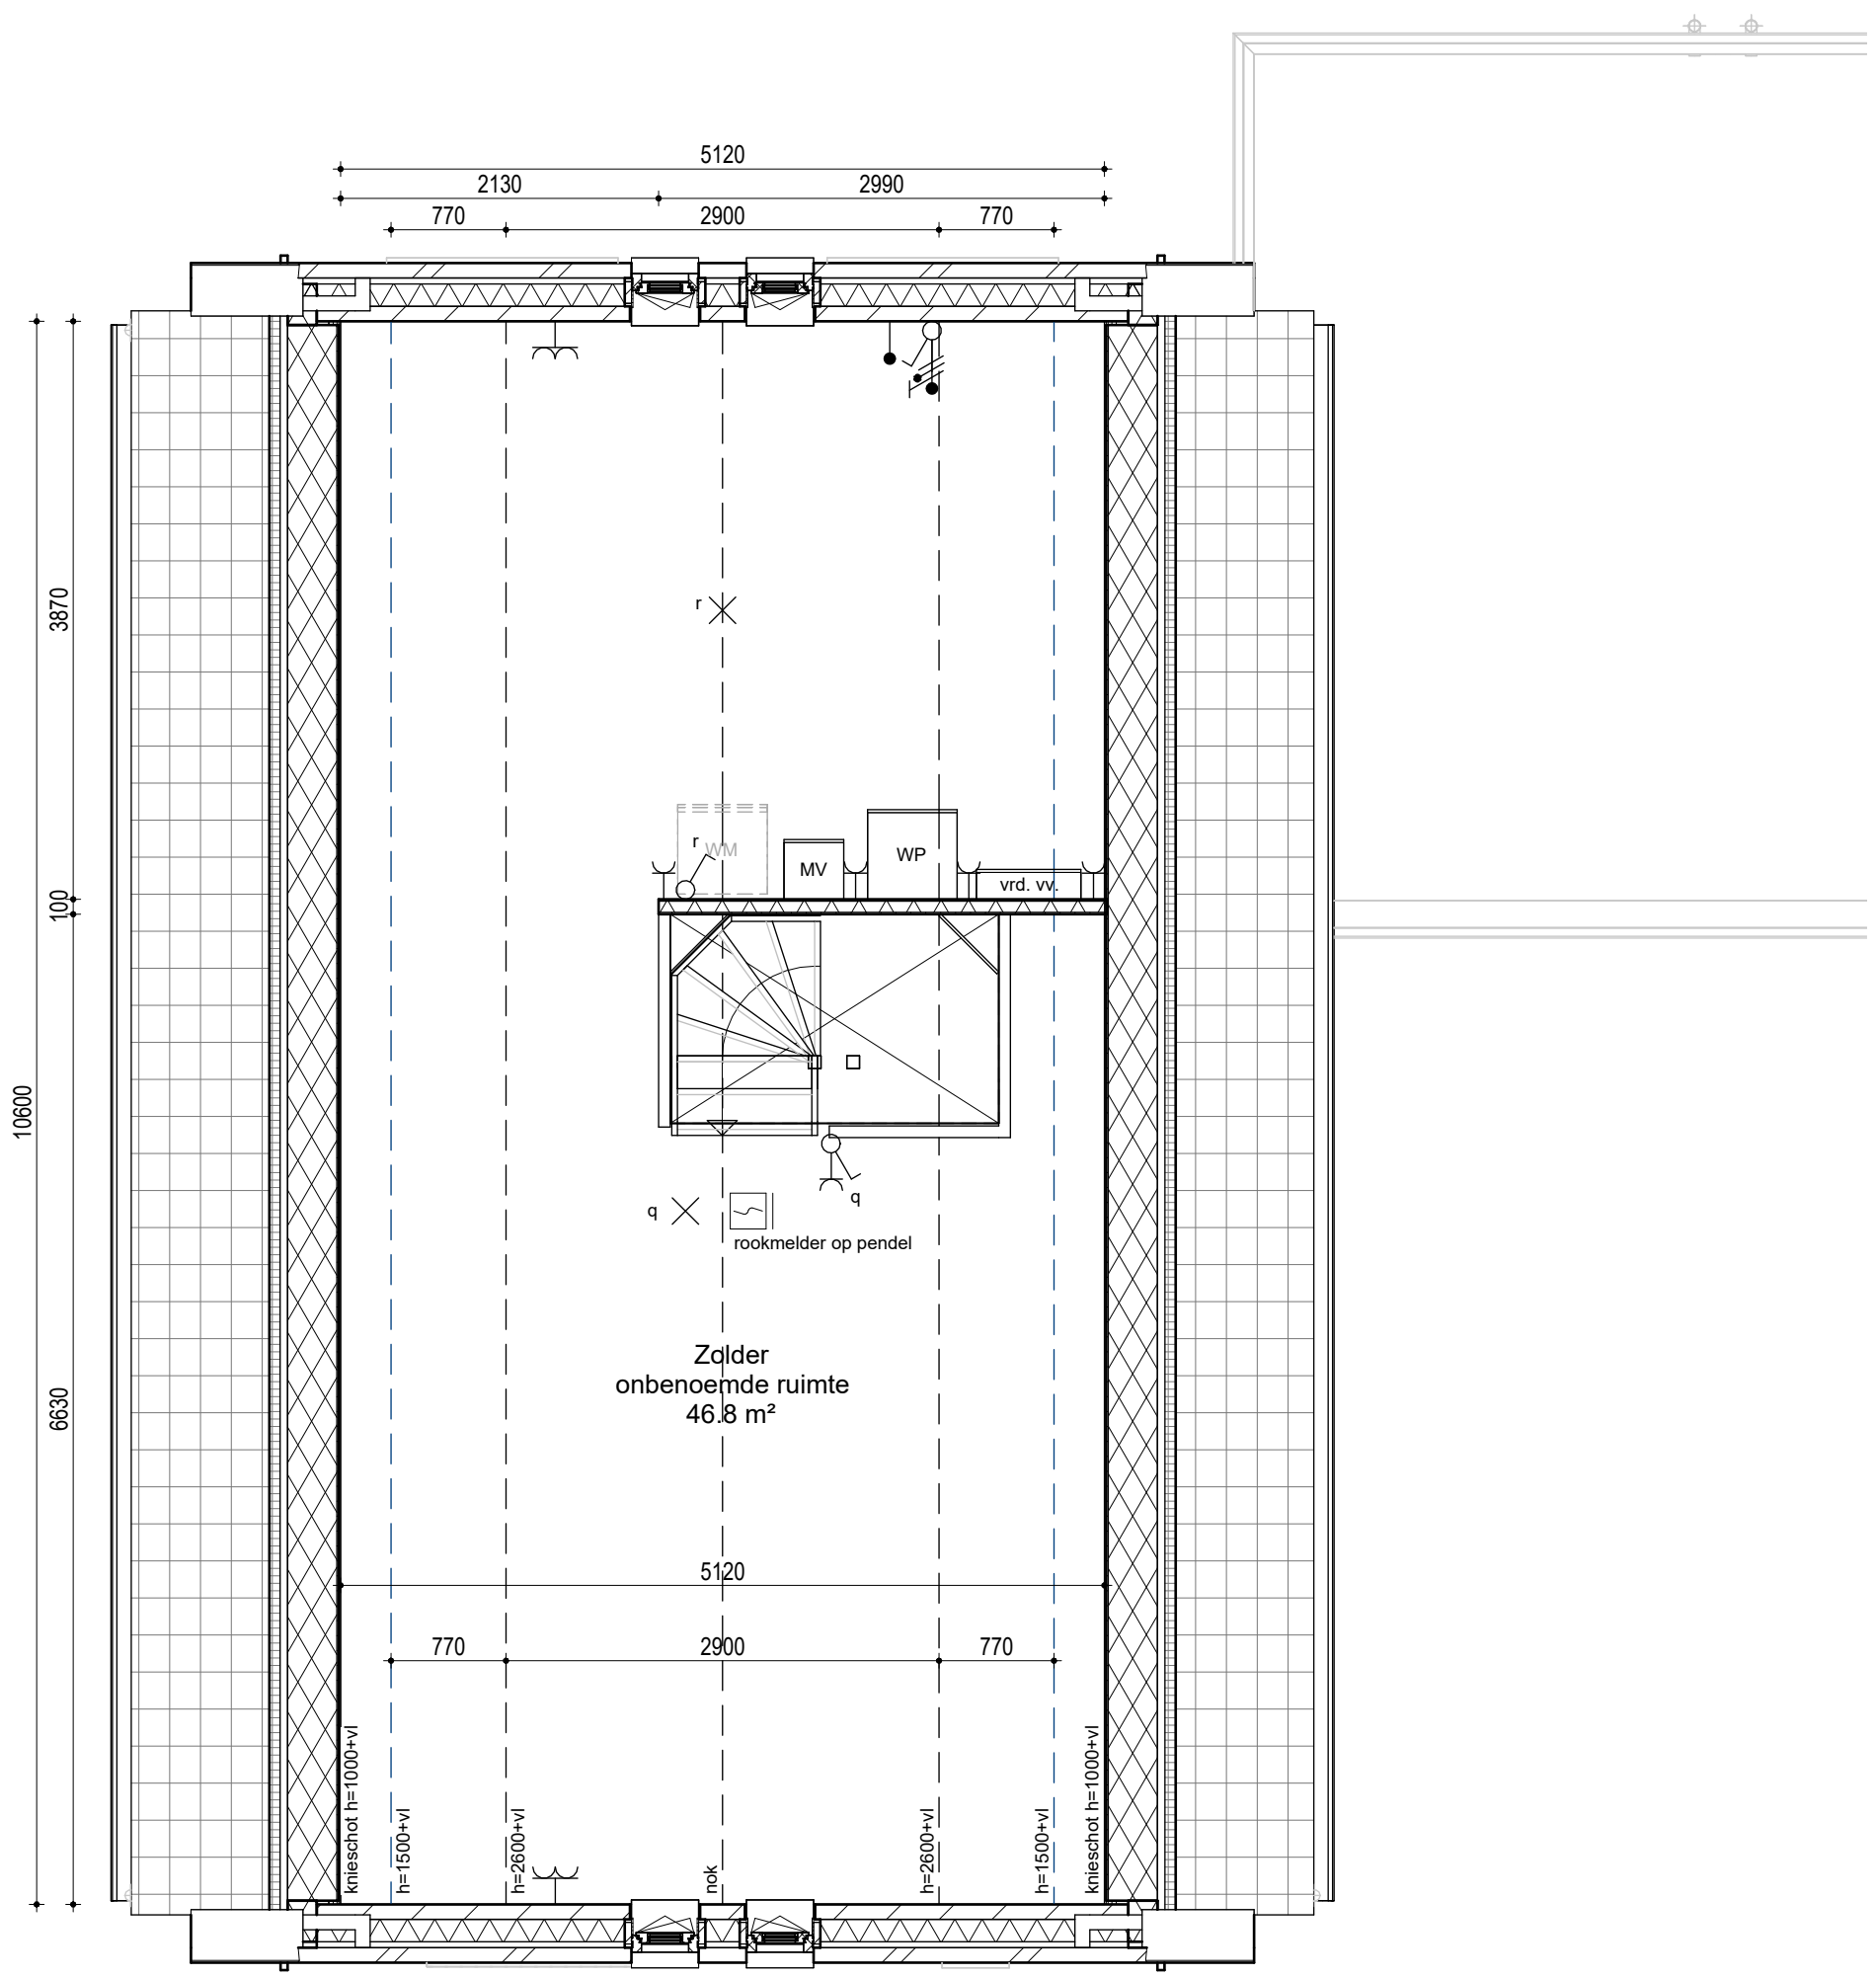

bouwnummer: 45 als getekend

De maten op de tekening zijn indicatief en aangegeven in millimeters / ft tenzij anders aangegeven. Hier kunnen geen rechten aan worden ontleend. In werkelijkheid kunnen de maten afwijken. Definitieve aantallen en posities ventilatierozetten kunnen afwijken van deze verkooptekening. Positie van de vloerverwarmingsverdeler is indicatief weergegeven. Definitieve positie ventilatieroosters nog nader te bepalen. Voor definitieve erfafscheidingen, toegangspaden en poorten is de situatie tekening / uitgiftetekening maatgevend.

PROJECT:
Dorpshart Zwartewaal
te Zwartewaal

ONDERDEEL:
Plattegr. 2e verd. - Type A1- BNR 64

SCHAAL: 1:50
GET: RVK
GECONTR: WWE
DATUM: 15-04-2026

TEK. STATUS: DEFINITIEF
FORMAAT HxB: A3st 420x297

TEK. NR:
VK_J_A1_64_102

j7

j6

j5



bouwnummer: 64 als getekend

De maten op de tekening zijn indicatief en aangegeven in millimeters / ft tenzij anders aangegeven. Hier kunnen geen rechten aan worden ontleend. In werkelijkheid kunnen de maten afwijken. Definitieve aantallen en posities ventilatieozetten kunnen afwijken van deze verkooptekening. Positie van de vloerverwarmingsverdeler is indicatief weergegeven. Definitieve positie ventilatieozeters nog nader te bepalen. Voor definitieve erfafscheidingen, toegangspaden en poorten is de situatie tekening / uitgiftekening maatgevend.

PROJECT:
Dorpshart Zwartewaal
te Zwartewaal

ONDERDEEL:
voorgevel -Type A1 - BNR 64

SCHAAL: 1:50
GET: RVK
GECONTR: WWE
DATUM: 15-04-2026

TEK. STATUS: DEFINITIEF
FORMAAT HxB: A3st 420x297

TEK. NR:
VK_J_A1_64_300



bouwnummer: 64 als getekend

De maten op de tekening zijn indicatief en aangegeven in millimeters / ft tenzij anders aangegeven. Hier kunnen geen rechten aan worden ontleend. In werkelijkheid kunnen de maten afwijken. Definitieve aantallen en posities ventilatieozetten kunnen afwijken van deze verkooptekening. Positie van de vloerverwarmingsverdeler is indicatief weergegeven. Definitieve positie ventilatieozetten nog nader te bepalen. Voor definitieve erfafscheidingen, toegangspaden en poorten is de situatie tekening / uitgiftekening maatgevend.


PROJECT:
Dorpshart Zwartewaal
te Zwartewaal

ONDERDEEL:
achtergevel -Type A1 - BNR 64

SCHAAL: 1:50
GET: RVK
GECONTR: WWE
DATUM: 15-04-2026

TEK. STATUS: DEFINITIEF
FORMAAT HxB: A3st 420x297

TEK. NR:
VK_J_A1_64_301

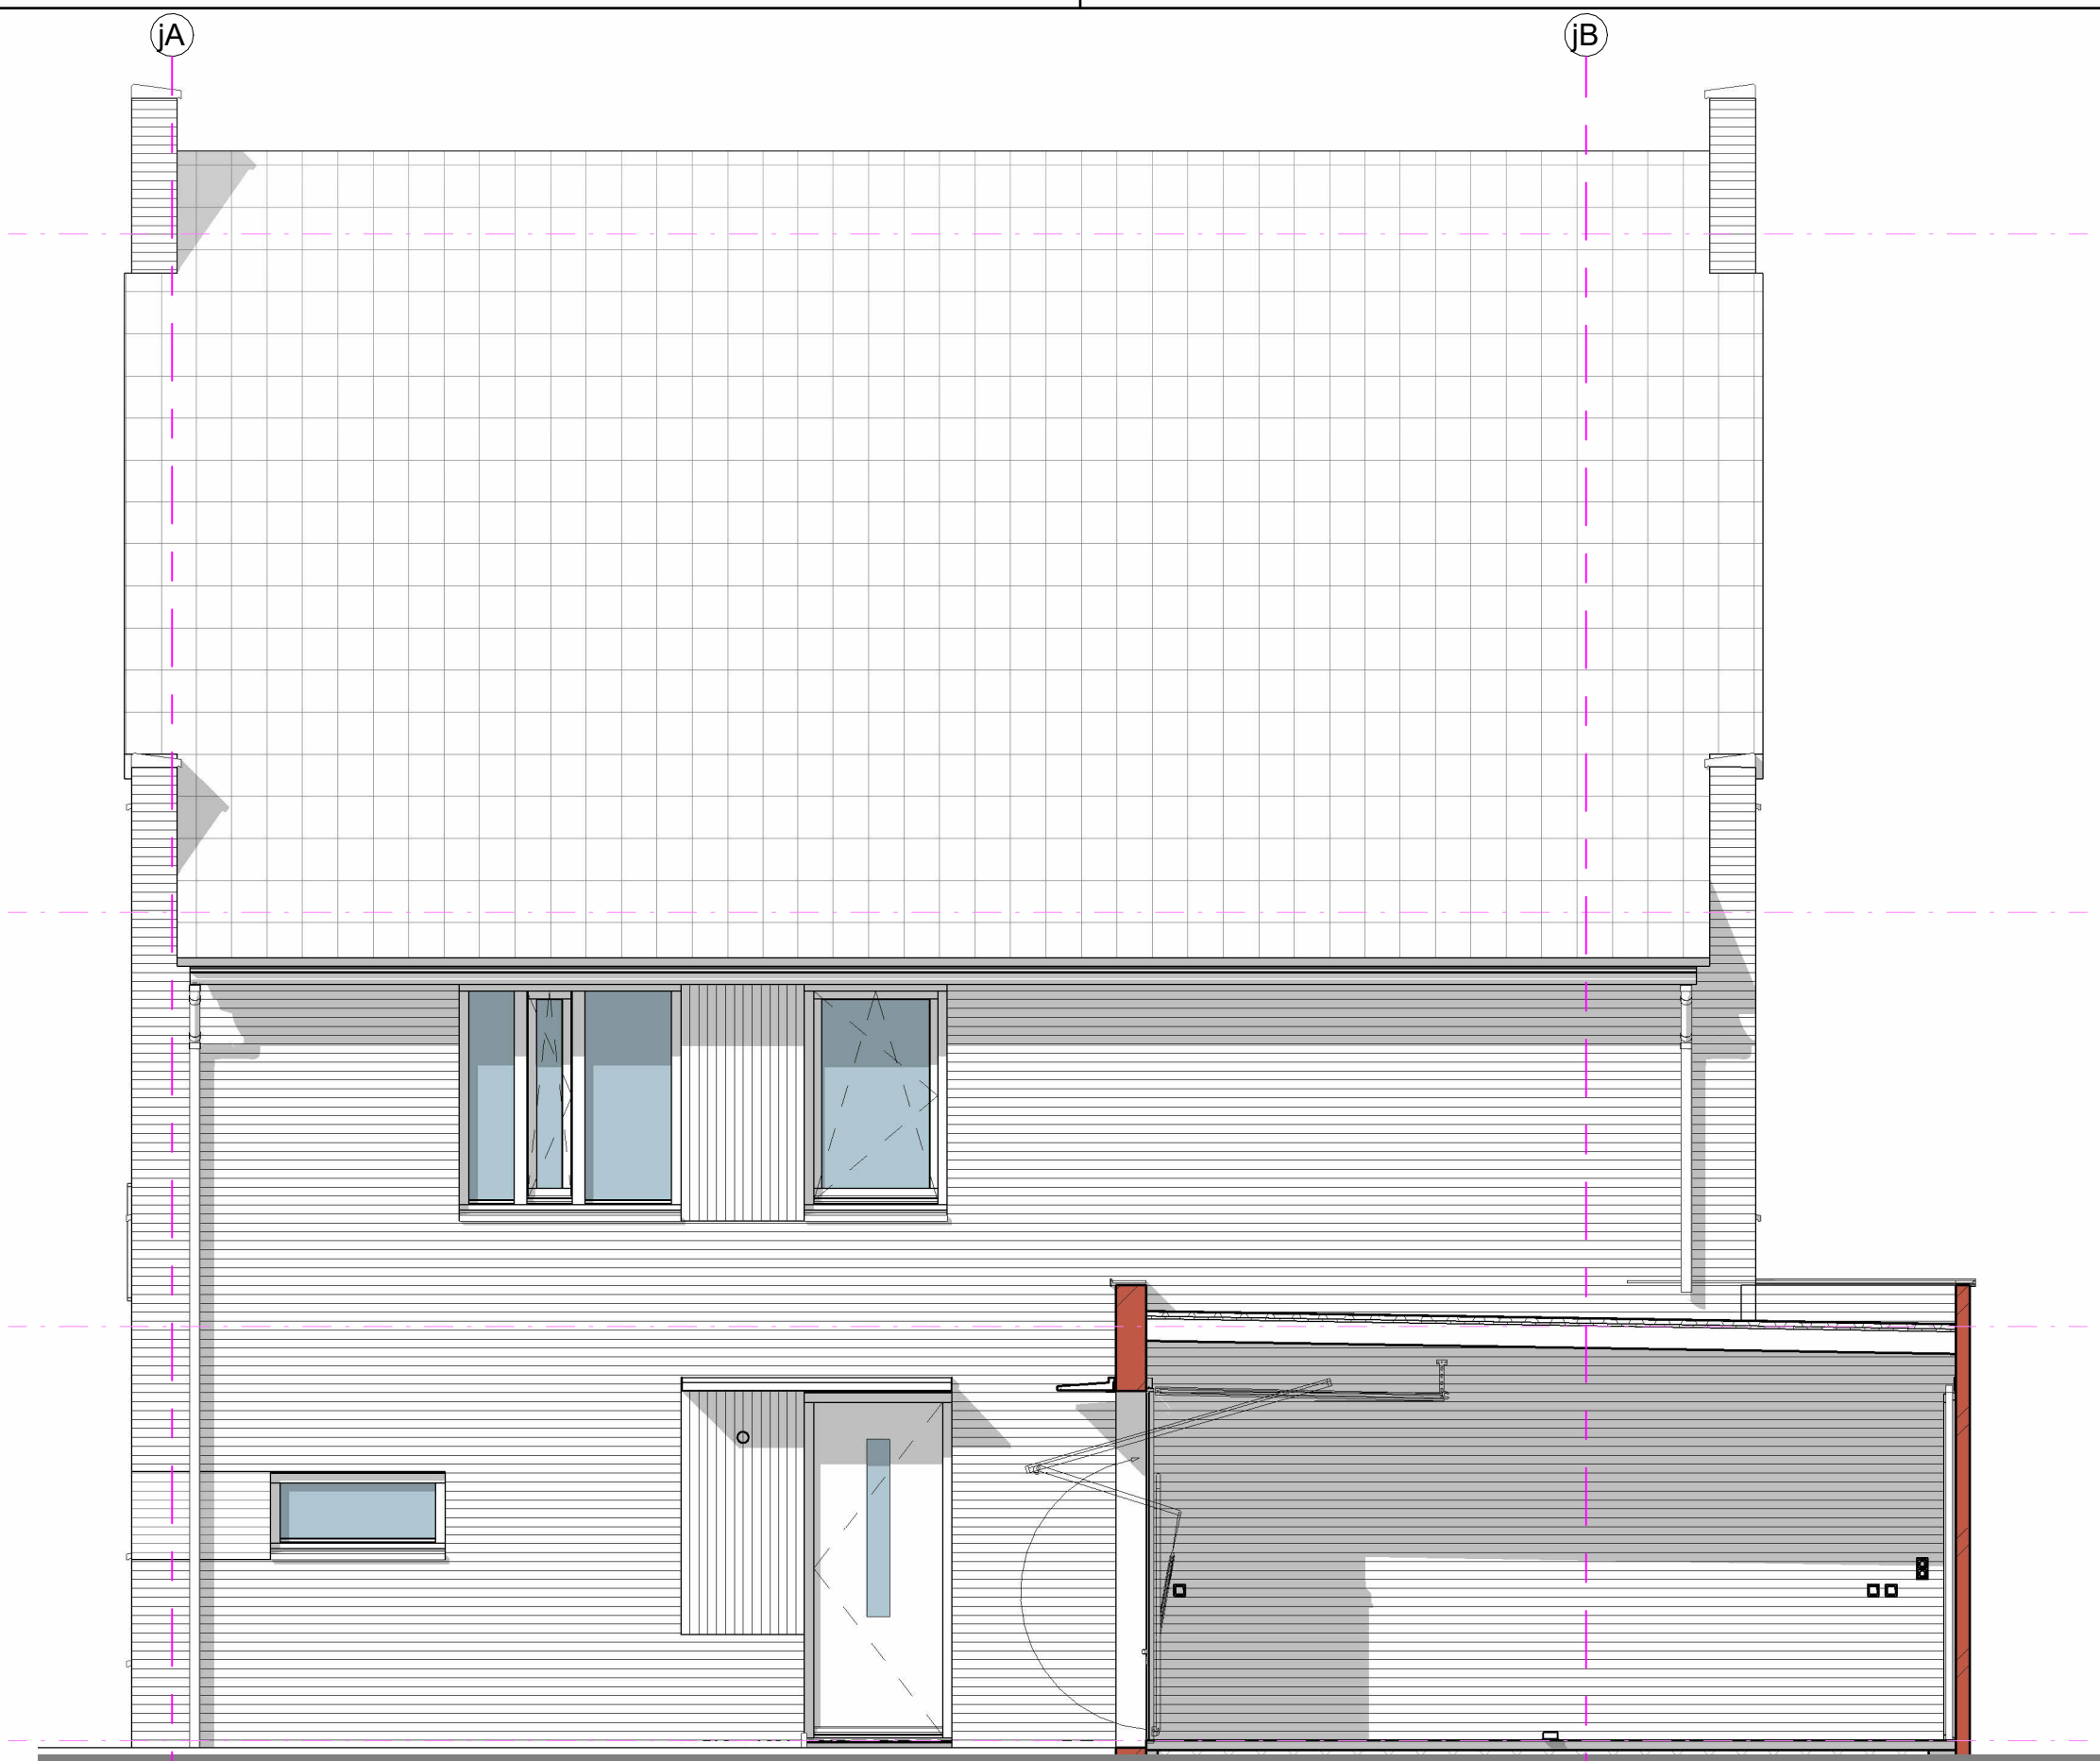

bouwnummer: 64 als getekend


De maten op de tekening zijn indicatief en aangegeven in millimeters / ft tenzij anders aangegeven. Hier kunnen geen rechten aan worden ontleend. In werkelijkheid kunnen de maten afwijken. Definitieve aantallen en posities ventilatorozetten kunnen afwijken van deze verkooptekening. Positie van de vloerverwarmingsverdeler is indicatief weergegeven. Definitieve positie ventilatorozetten nog nader te bepalen. Voor definitieve erfafscheidingen, toegangspaden en poorten is de situatie tekening / uitgiftekening maatgevend.

PROJECT:
 Dorpshart Zwartewaal
 te Zwartewaal
 ONDERDEEL:
 zijgevel rechts -Type A1 - BNR 64

SCHAAL:	GET:	GECONTR:	DATUM:
1:50	RVK	WWE	15-04-2026
TEK. STATUS:	FORMAAT HxB:		
DEFINITIEF	A3 297x420		
	TEK. NR:		
	VK_J_A1_64_302		

jB

jA

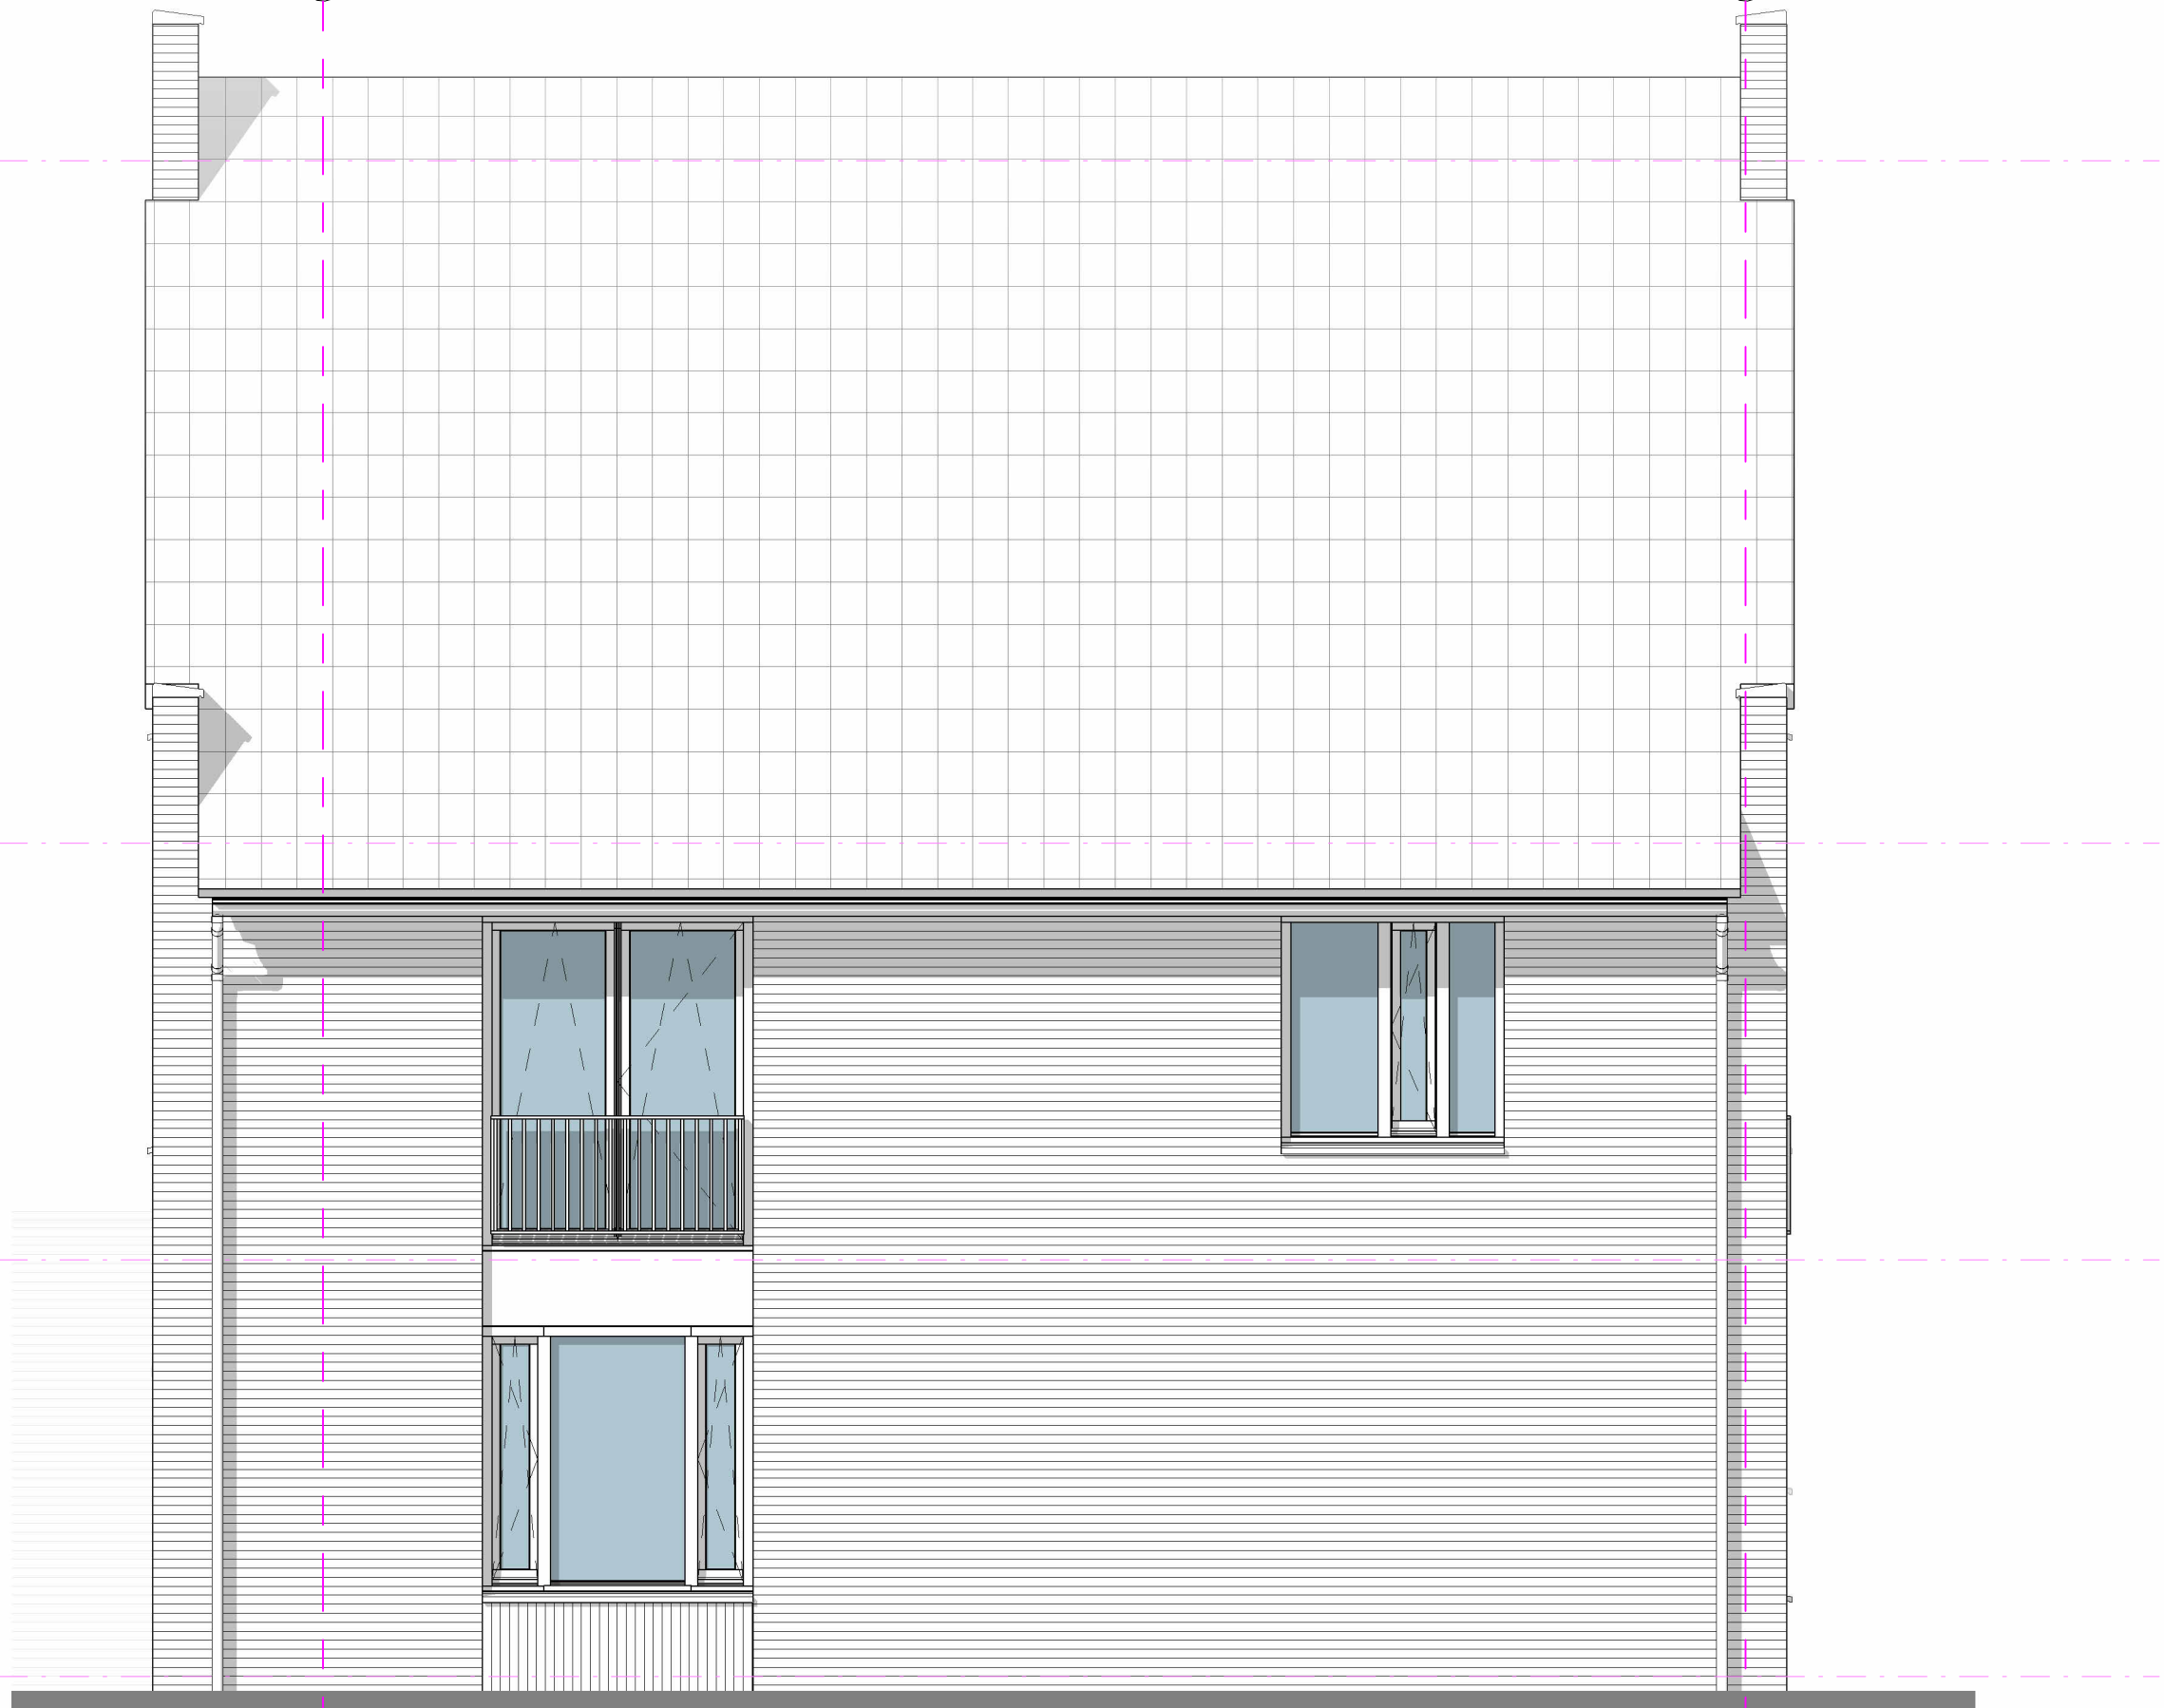

bouwnummer: 64 als getekend

De maten op de tekening zijn indicatief en aangegeven in millimeters / ft tenzij anders aangegeven. Hier kunnen geen rechten aan worden ontleend. In werkelijkheid kunnen de maten afwijken. Definitieve aantallen en posities ventilatorozetten kunnen afwijken van deze verkooptekening. Positie van de vloerverwarmingsverdeler is indicatief weergegeven. Definitieve positie ventilatieroosters nog nader te bepalen. Voor definitieve erfafscheidingen, toegangspaden en poorten is de situatie tekening / uitgiftekening maatgevend.

PROJECT:
 Dorpshart Zwartewaal
 te Zwartewaal
 ONDERDEEL:
 zijgevel links -Type A1 - BNR 64

SCHAAL:	GET:	GECONTR:	DATUM:
1:50	RVK	WWE	15-04-2026
TEK. STATUS:	FORMAAT HxB:		
DEFINITIEF	A3 297x420		
	TEK. NR:		
	VK_J_A1_64_303		