




OPTIE B20-40 VERVALLEN HOBBYKAMER

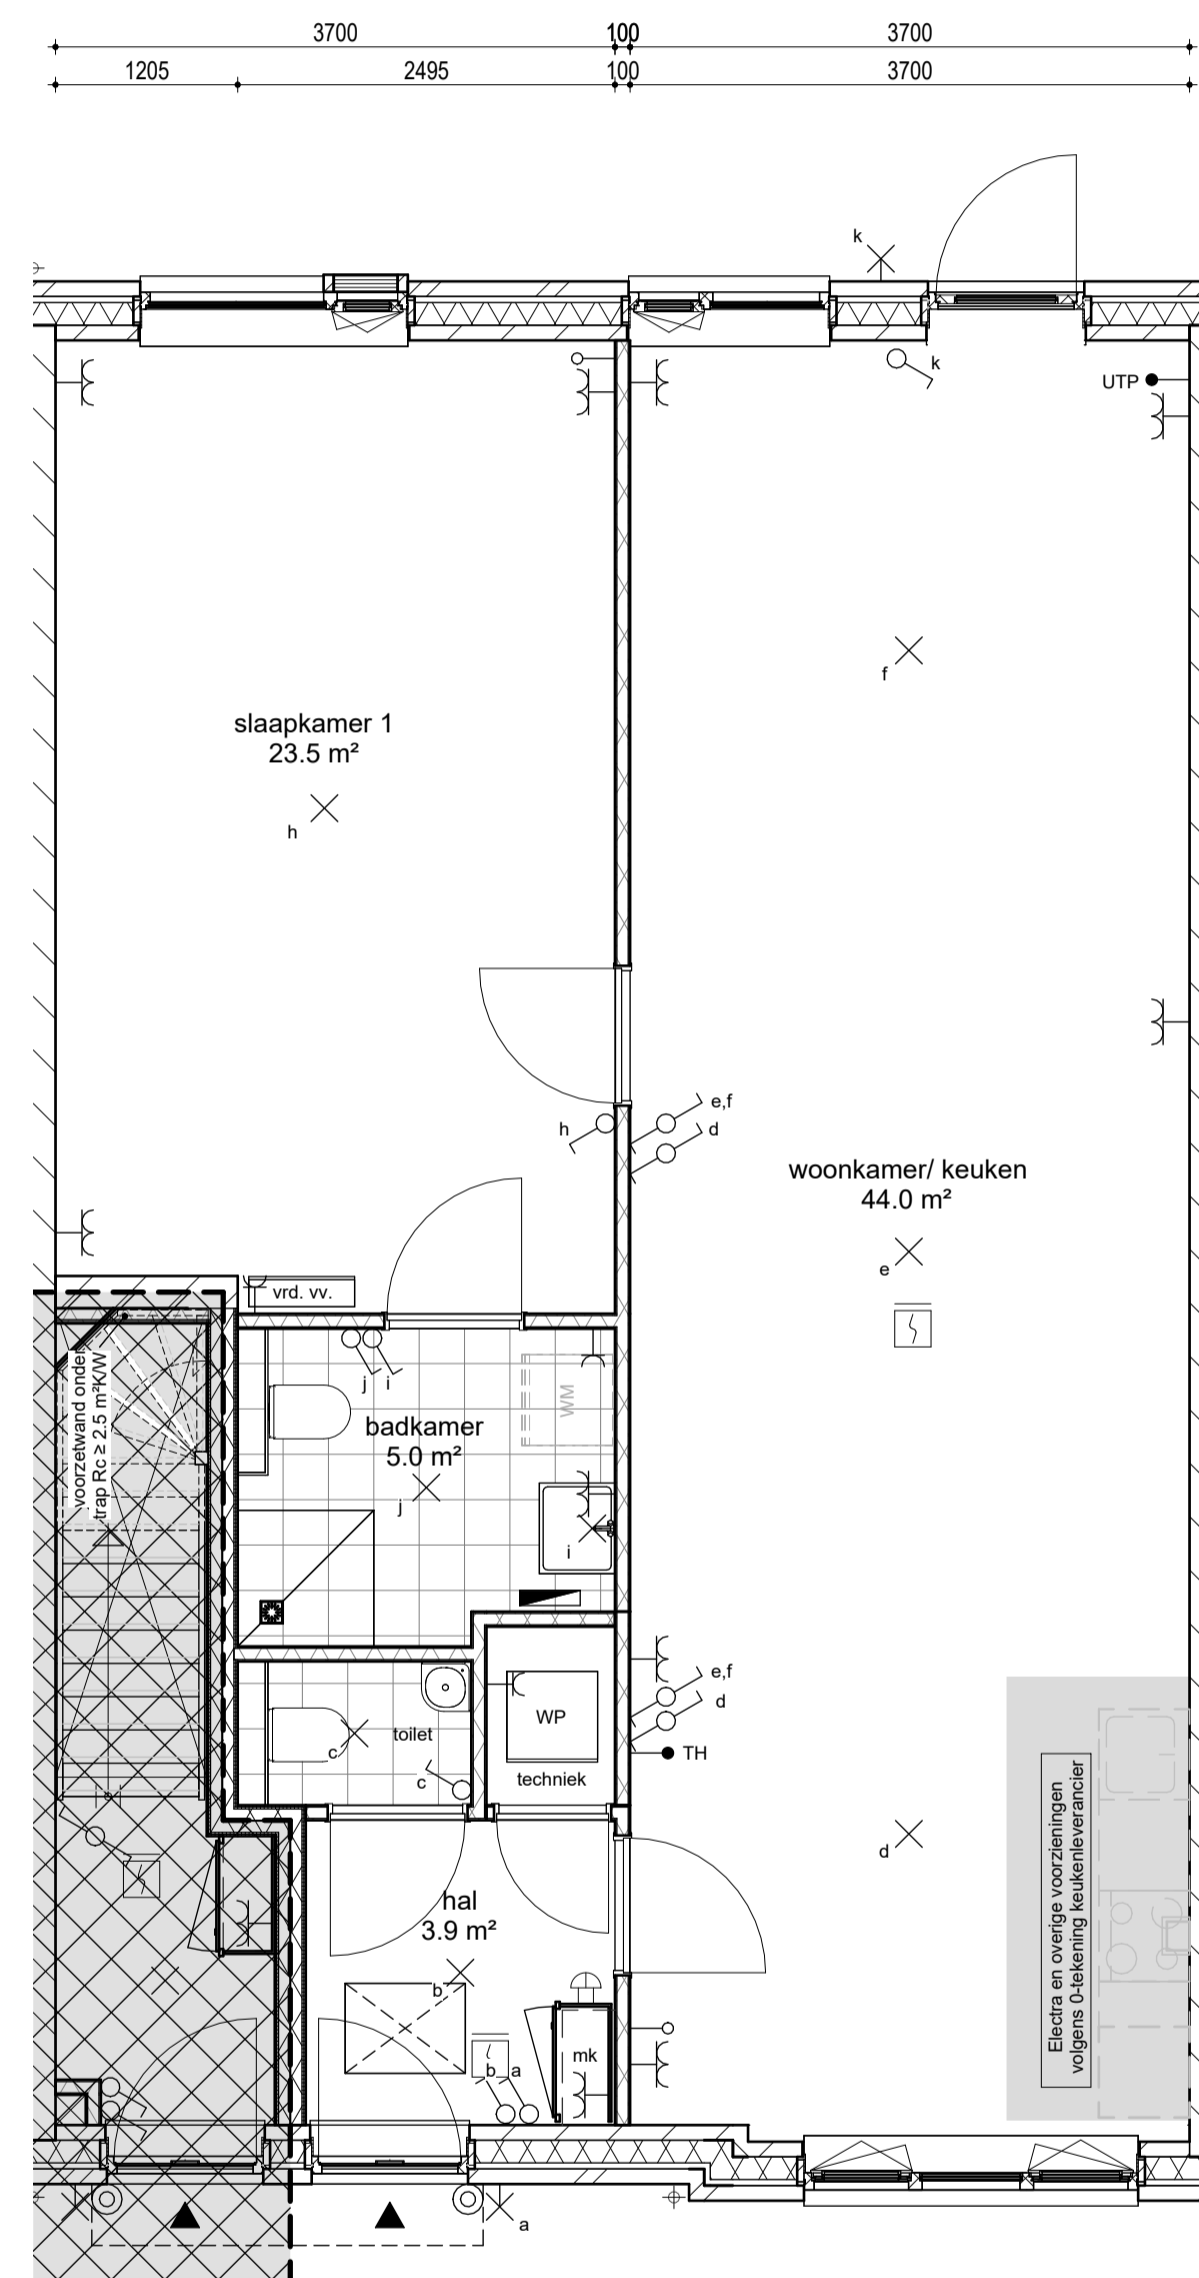

OPTIE K-40-1 VERPLAATSEN KEUKEN

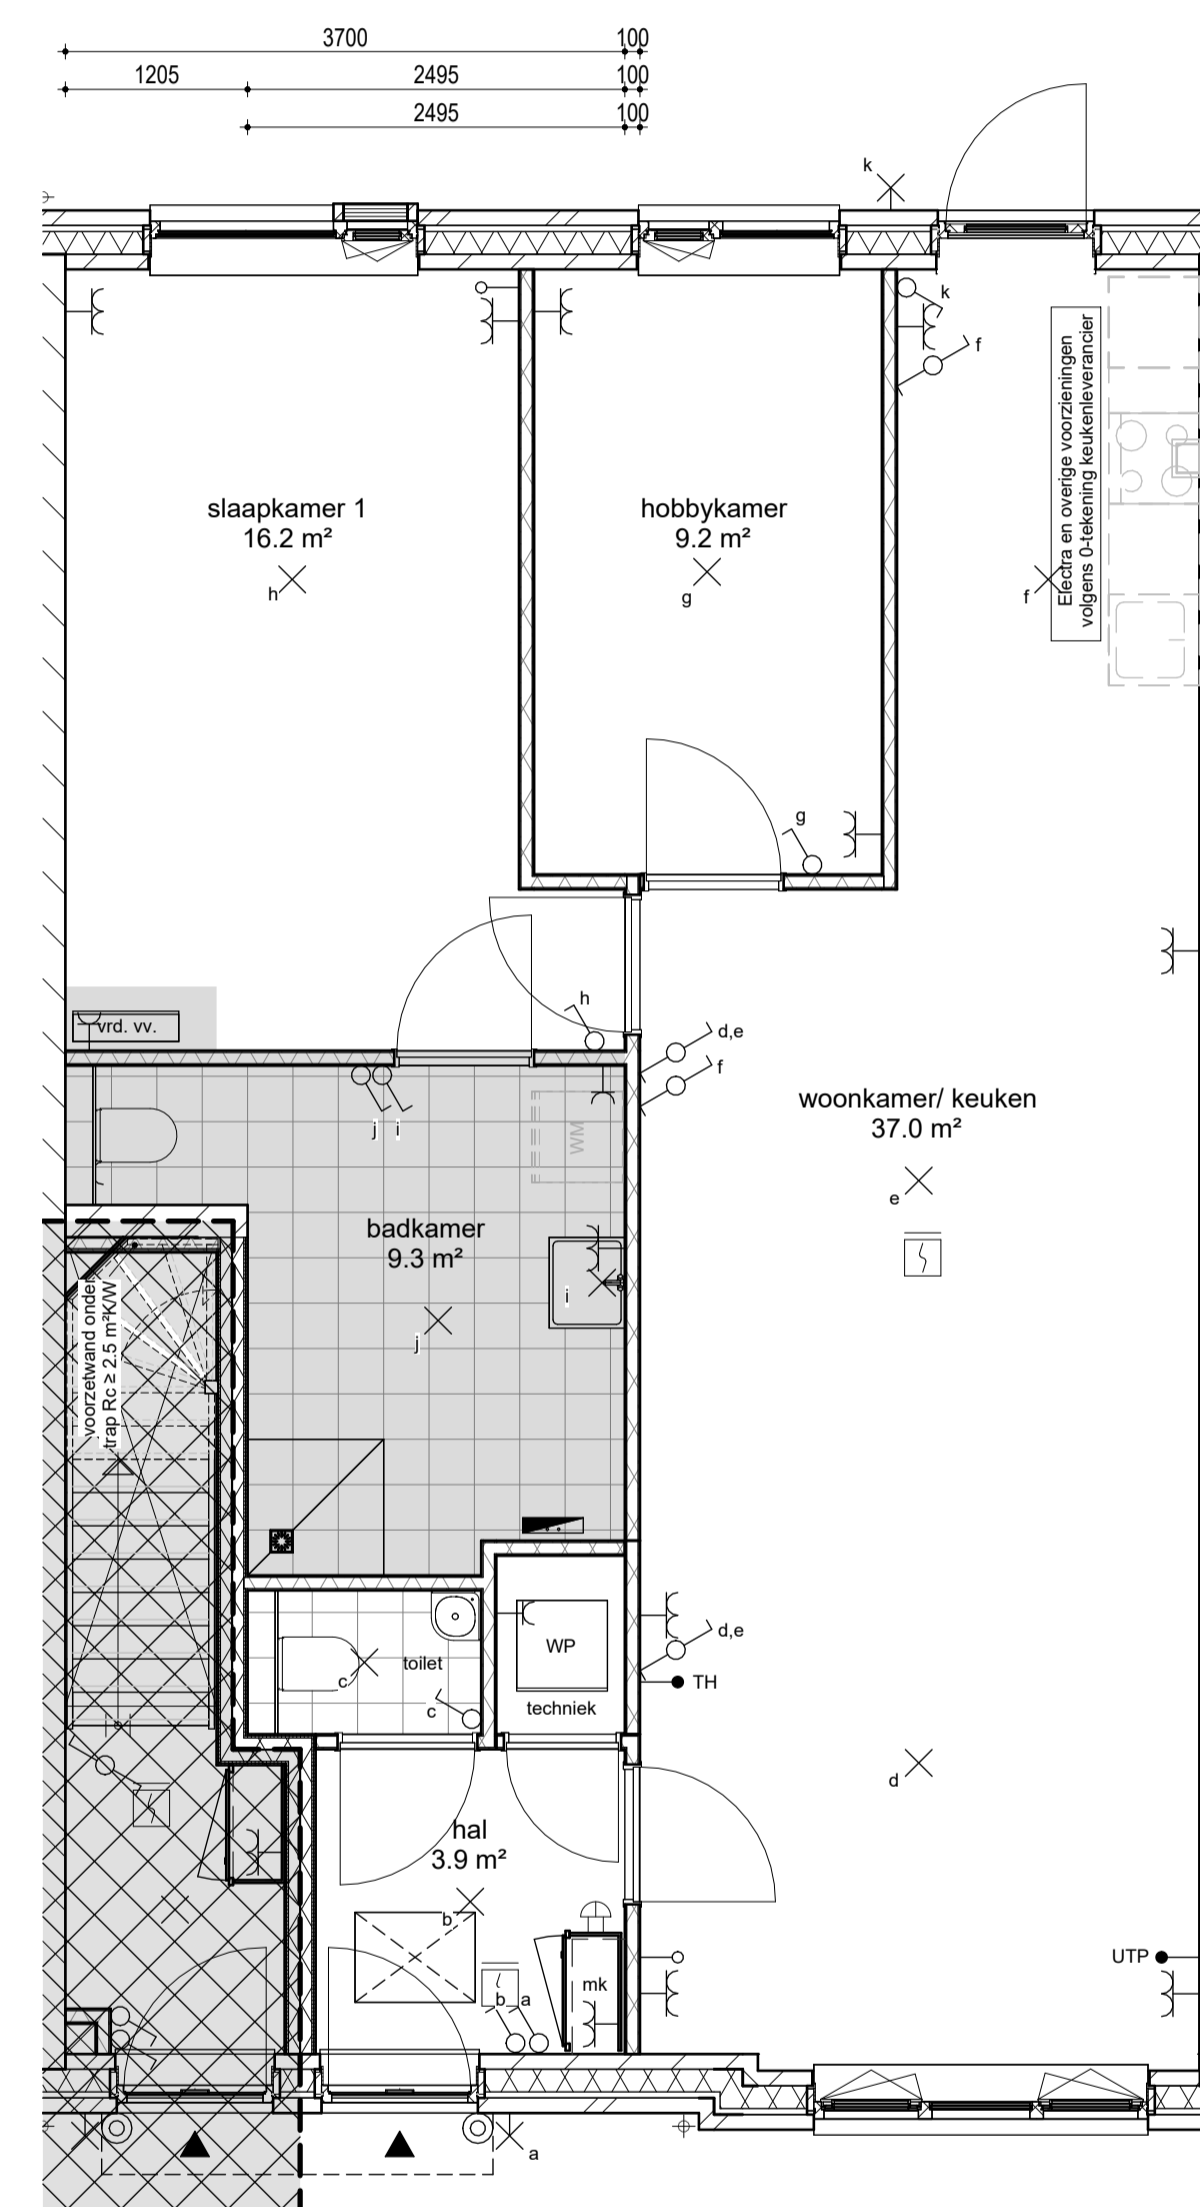

OPTIE B20-21-1 VERGROTEN BADKAMER

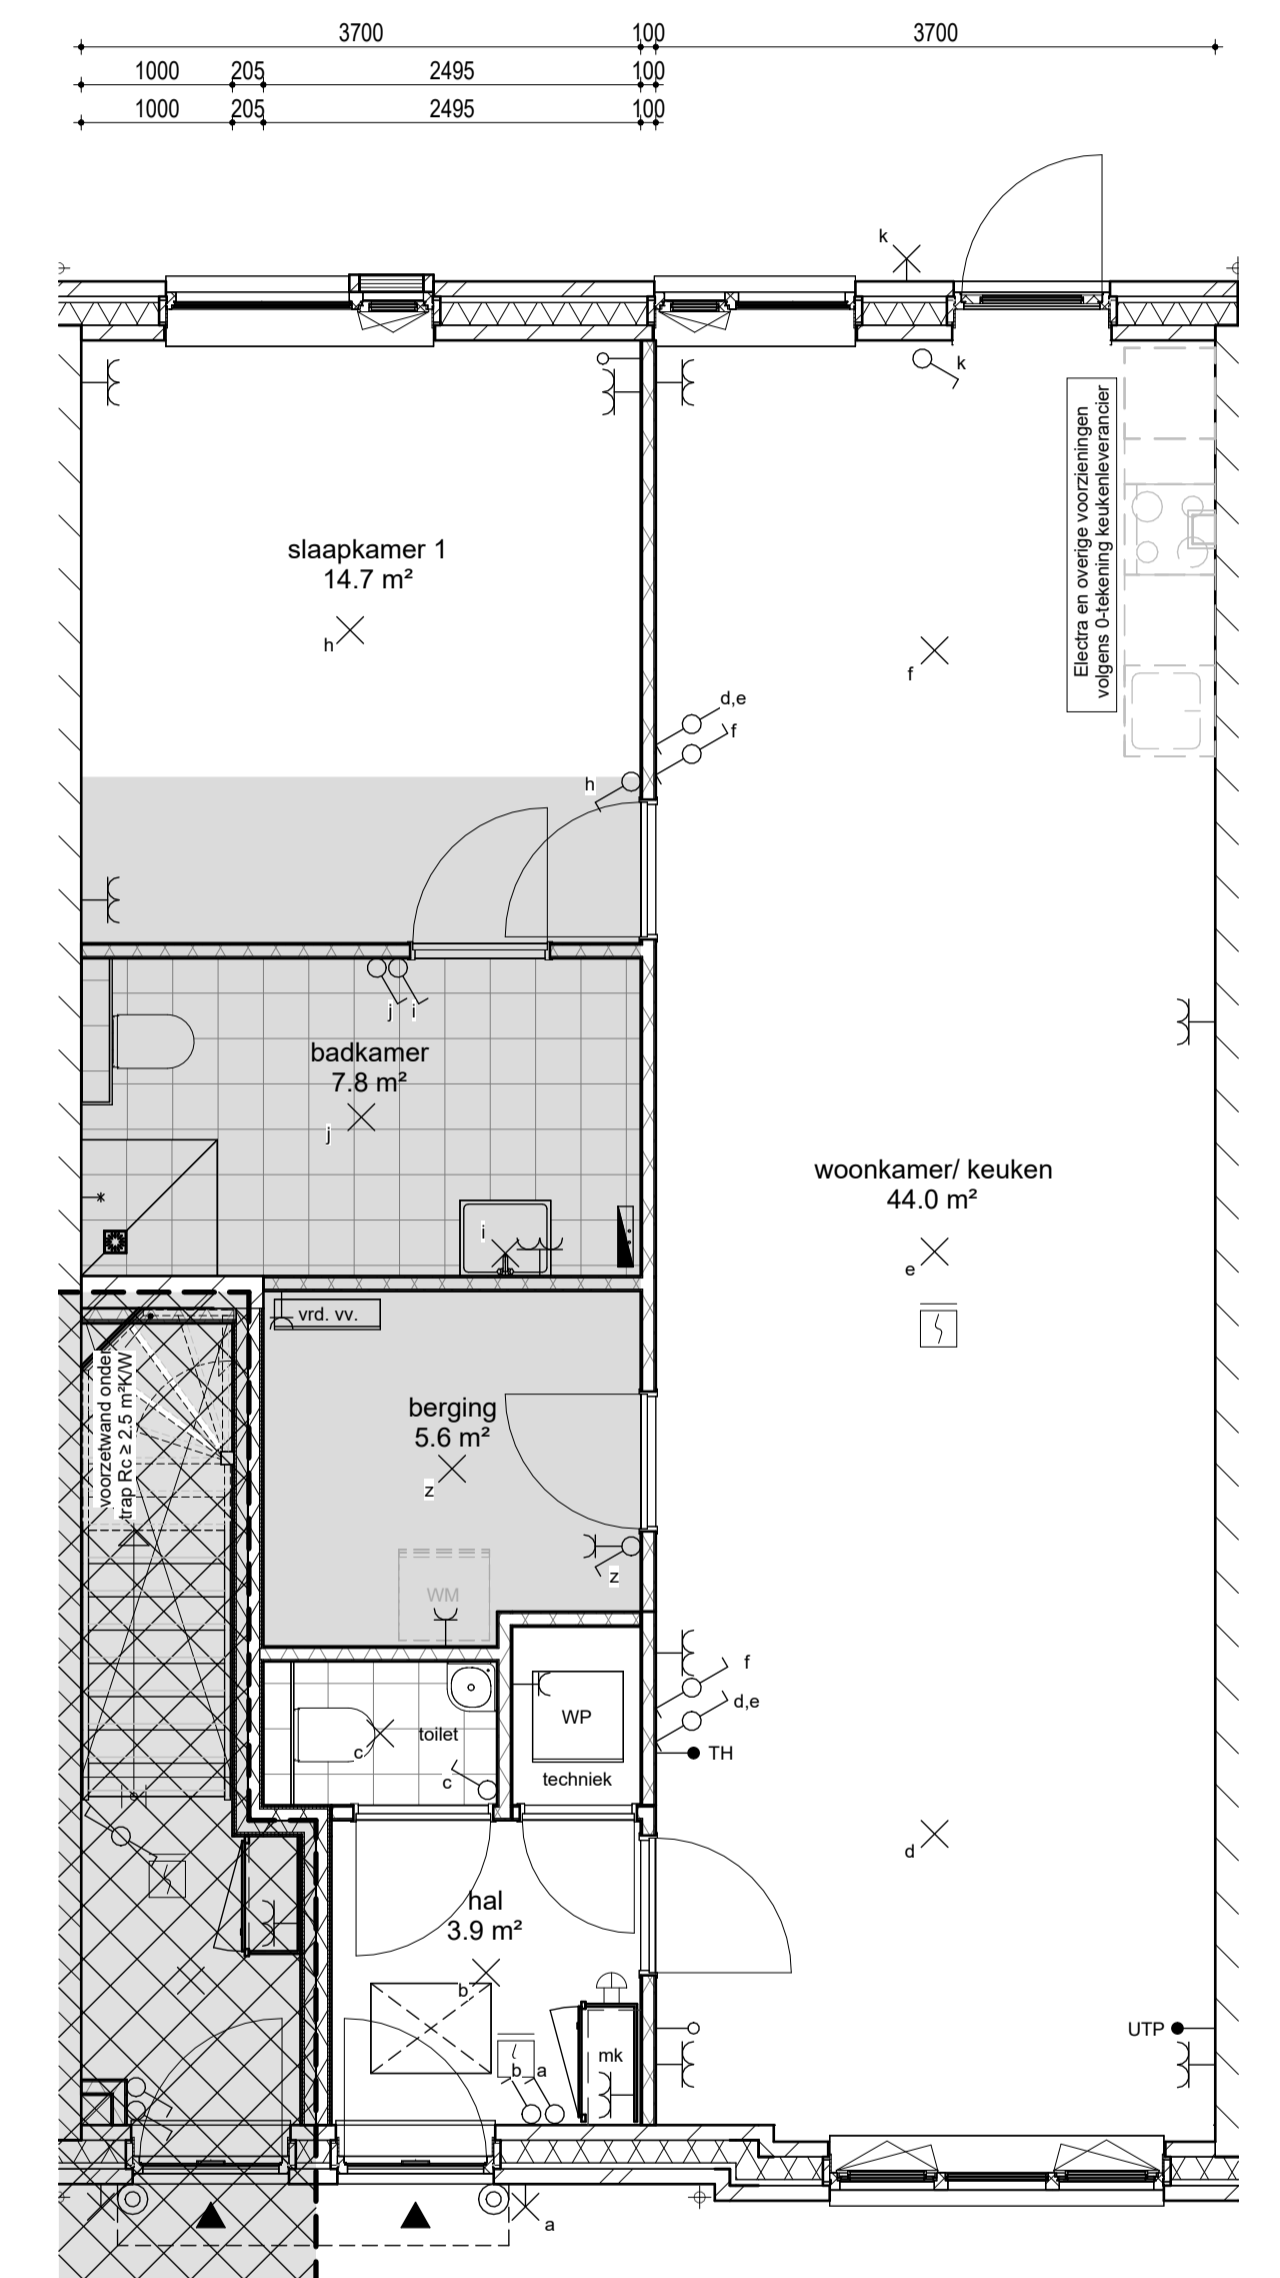

OPTIE B20-22-1 VERPLAATSEN BADKAMER

OPDRACHTGEVER: <b>Lithos bouw &amp; ontwikkeling</b> Spaanshulle 38 3624 ML Amersfoort 033 - 453 59 59	TEKENWERK (BIM): <b>N3O</b> Prof. Snijdersstraat 2 2628 RA Delft	ARCHITECT: <b>Egbert van Dijk Architecten</b> Nassaulaan 24 2617 JG Ede 06-22446811
PROJECT: Dorpshart Zwartewaal te Zwartewaal	FORMAAT HPB: A1+ 594x1050	GET: IIV
ONDERDEEL: Overzicht opties woningtype F bg	SCHAAL: 1:50/100	DATUM: 15.4.2026
	TEK. STATUS: DEFINITIEF	TEK. NR. VK_Fb_O
	PROJECT NR. 2025001	