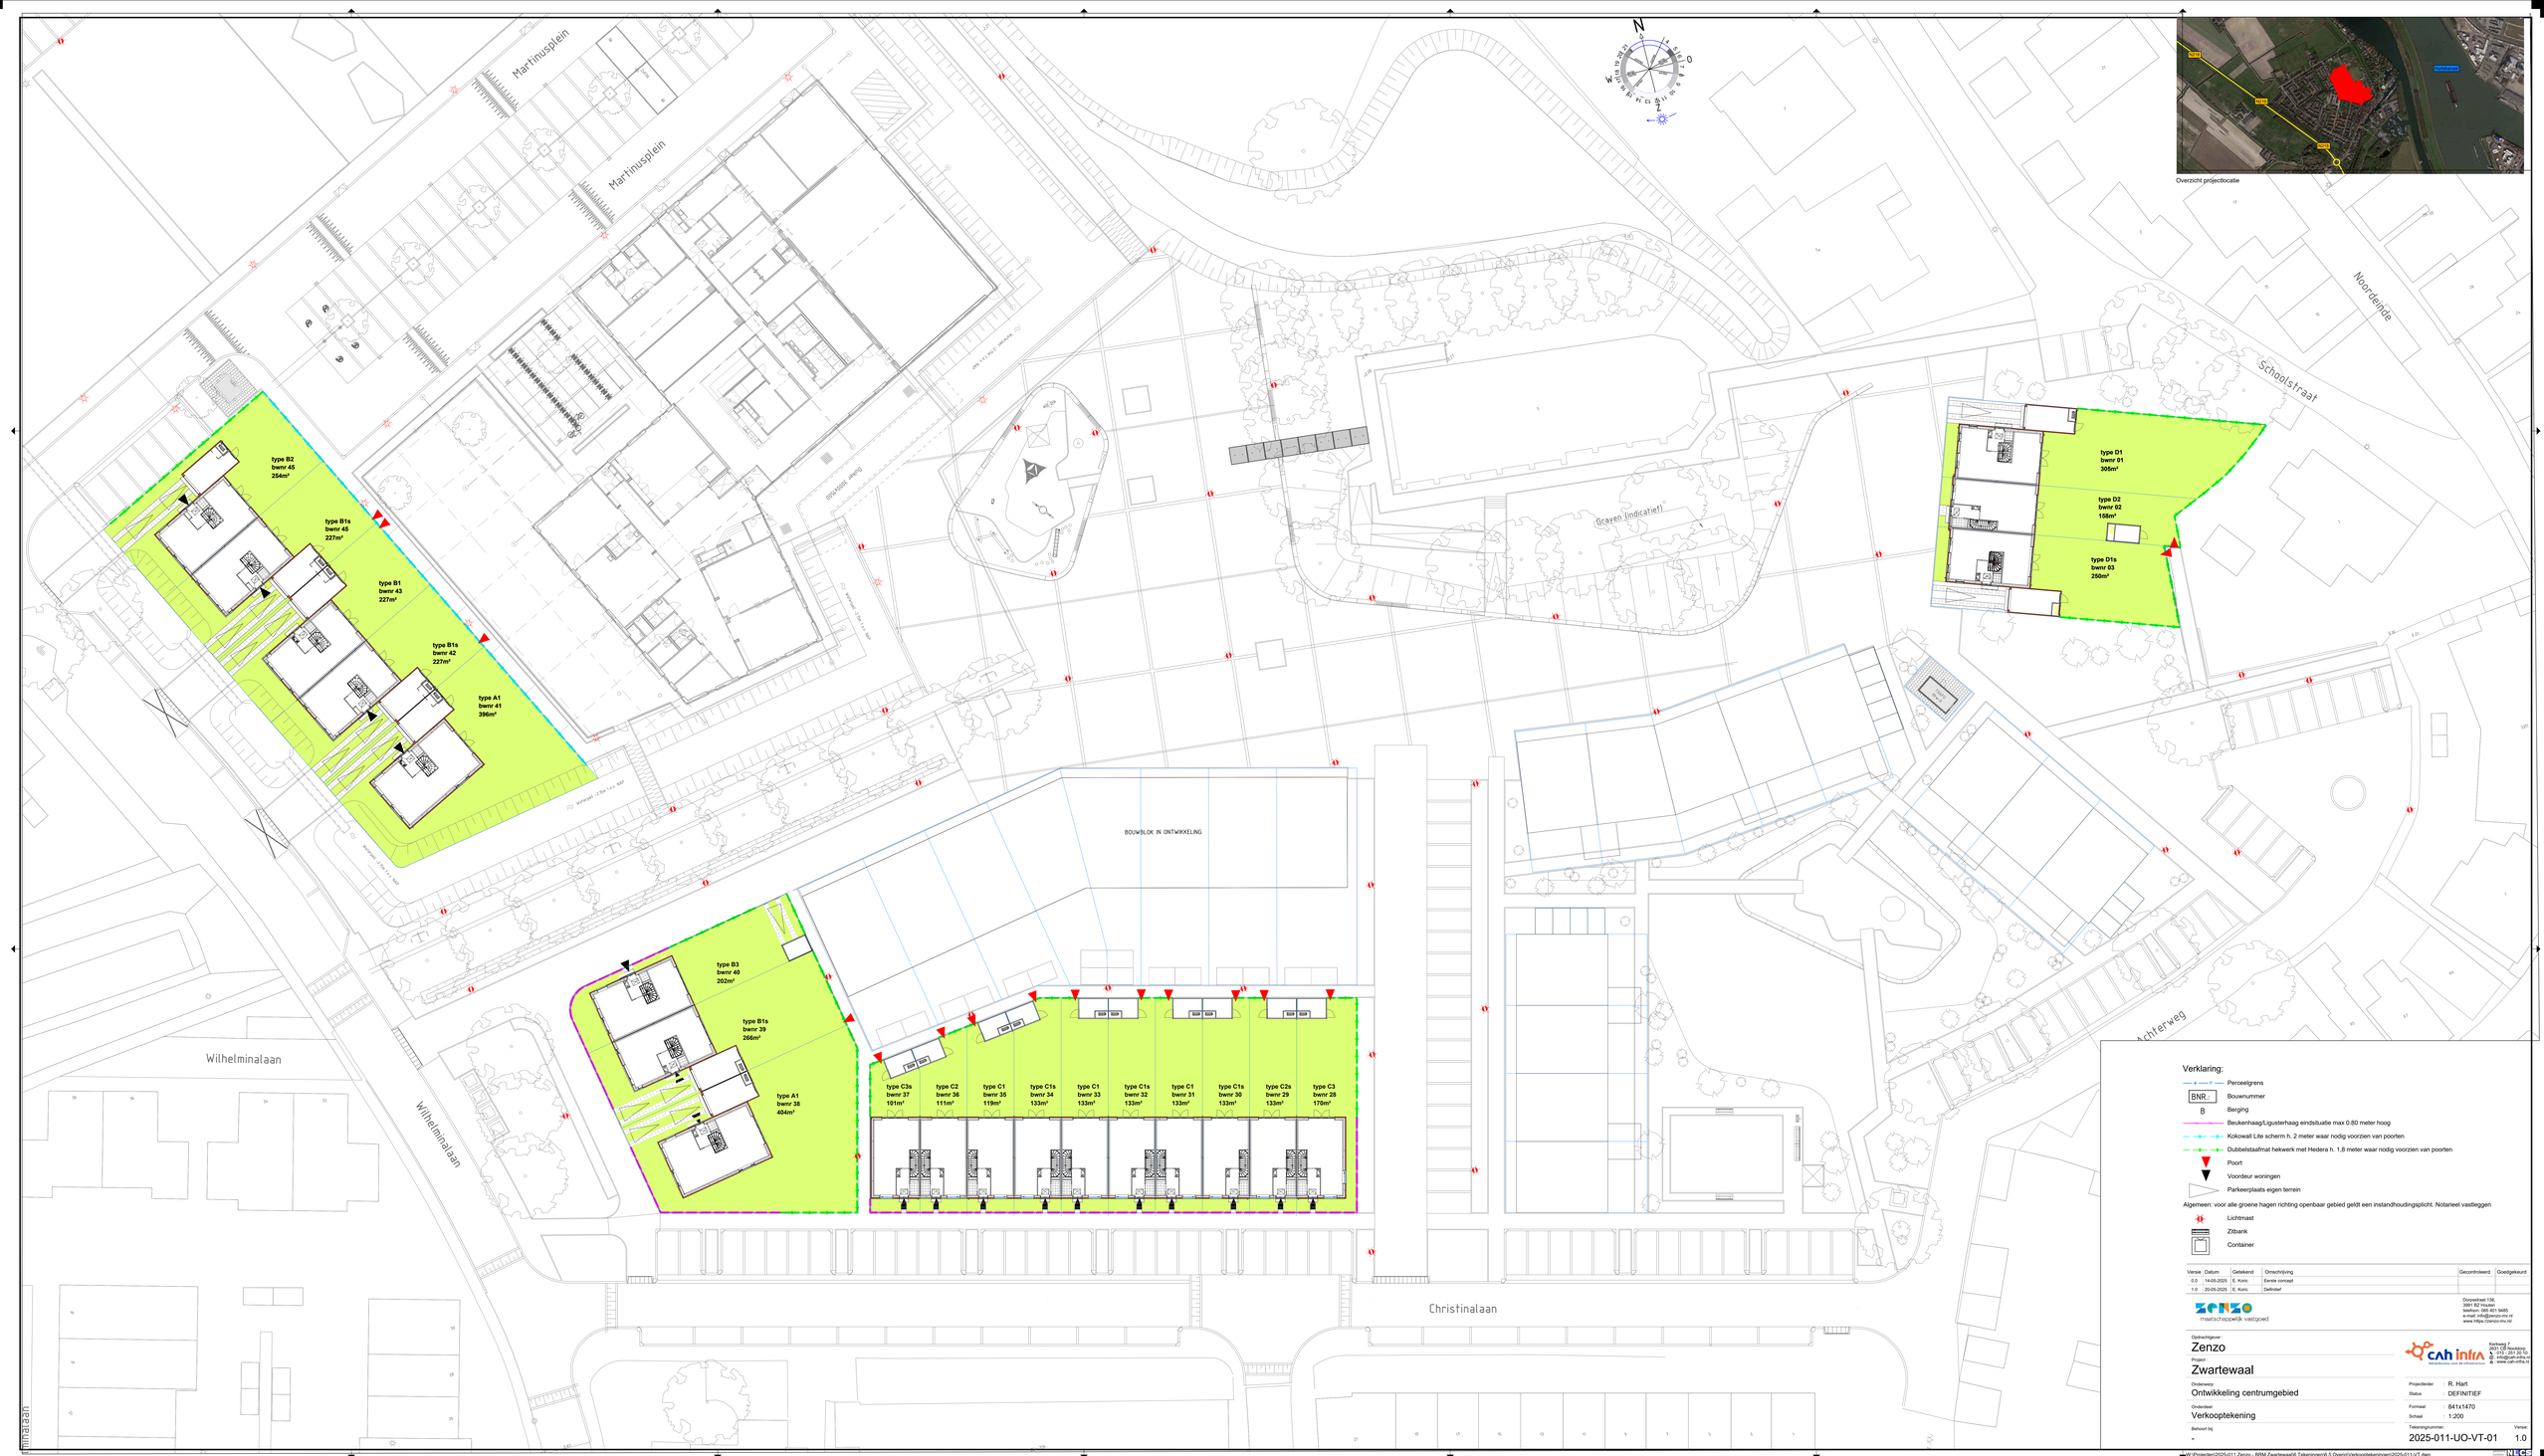

Verklaring:

- Perceelgrens
- BNR.: Bouwnummer
- B: Berging
- Beukenhaag/Ligusterhaag eindsituatie max 0.80 meter hoog
- Kokowall Lite scherm h. 2 meter waar nodig voorzien van poorten
- Dubbelstaafmat heikwerk met Hedera h. 1,8 meter waar nodig voorzien van poorten
- Poort
- Voordeur woningen
- Parkeerplaats eigen terrein

Algemeen: voor alle groene hagen richting openbaar gebied geldt een instandhoudingsplicht. Notarieel vastleggen

- Lichtmast
- Zitbank
- Container

Versie:	Datum:	Getekend:	Omschrijving:	Gecontroleerd:	Goedgekeurd:
0.0	14-05-2025	E. Koric	Eerste concept		
1.0	20-05-2025	E. Koric	Definitief		

ZENZO maatschappelijk vastgoed
Dorpsstraat 138,
3991 BZ Houten
t: +31 (0)30 - 637 9485
e-mail: info@zenzo-mv.nl
www.https://zenzo-mv.nl/

cah infra
Adviesbureau voor de Infrastructuur
Korlaag 7
2631 CE Nootdorp
t: 06 - 22 77 00 00
e: info@cah-infra.nl
w: www.cah-infra.nl

Opdrachtgever:
Zenzo

Project:
Zwartewaal

Ontwerp:
Ontwikkeling centrumgebied

Onderdeel:
Verkooptekening

Behoort bij:
-

Projectleider: R. Hart
Status: DEFINITIEF
Formaat: 841x1470
Schaal: 1:200

Tekeningnummer: 2025-011-UO-VT-01
Versie: 1.0

W:\Projecten\2025-011 Zenzo - BRM Zwartewaal\6 Tekeningen\6.5 Overig\Verkooptekeningen\2025-011-VT.dwg