


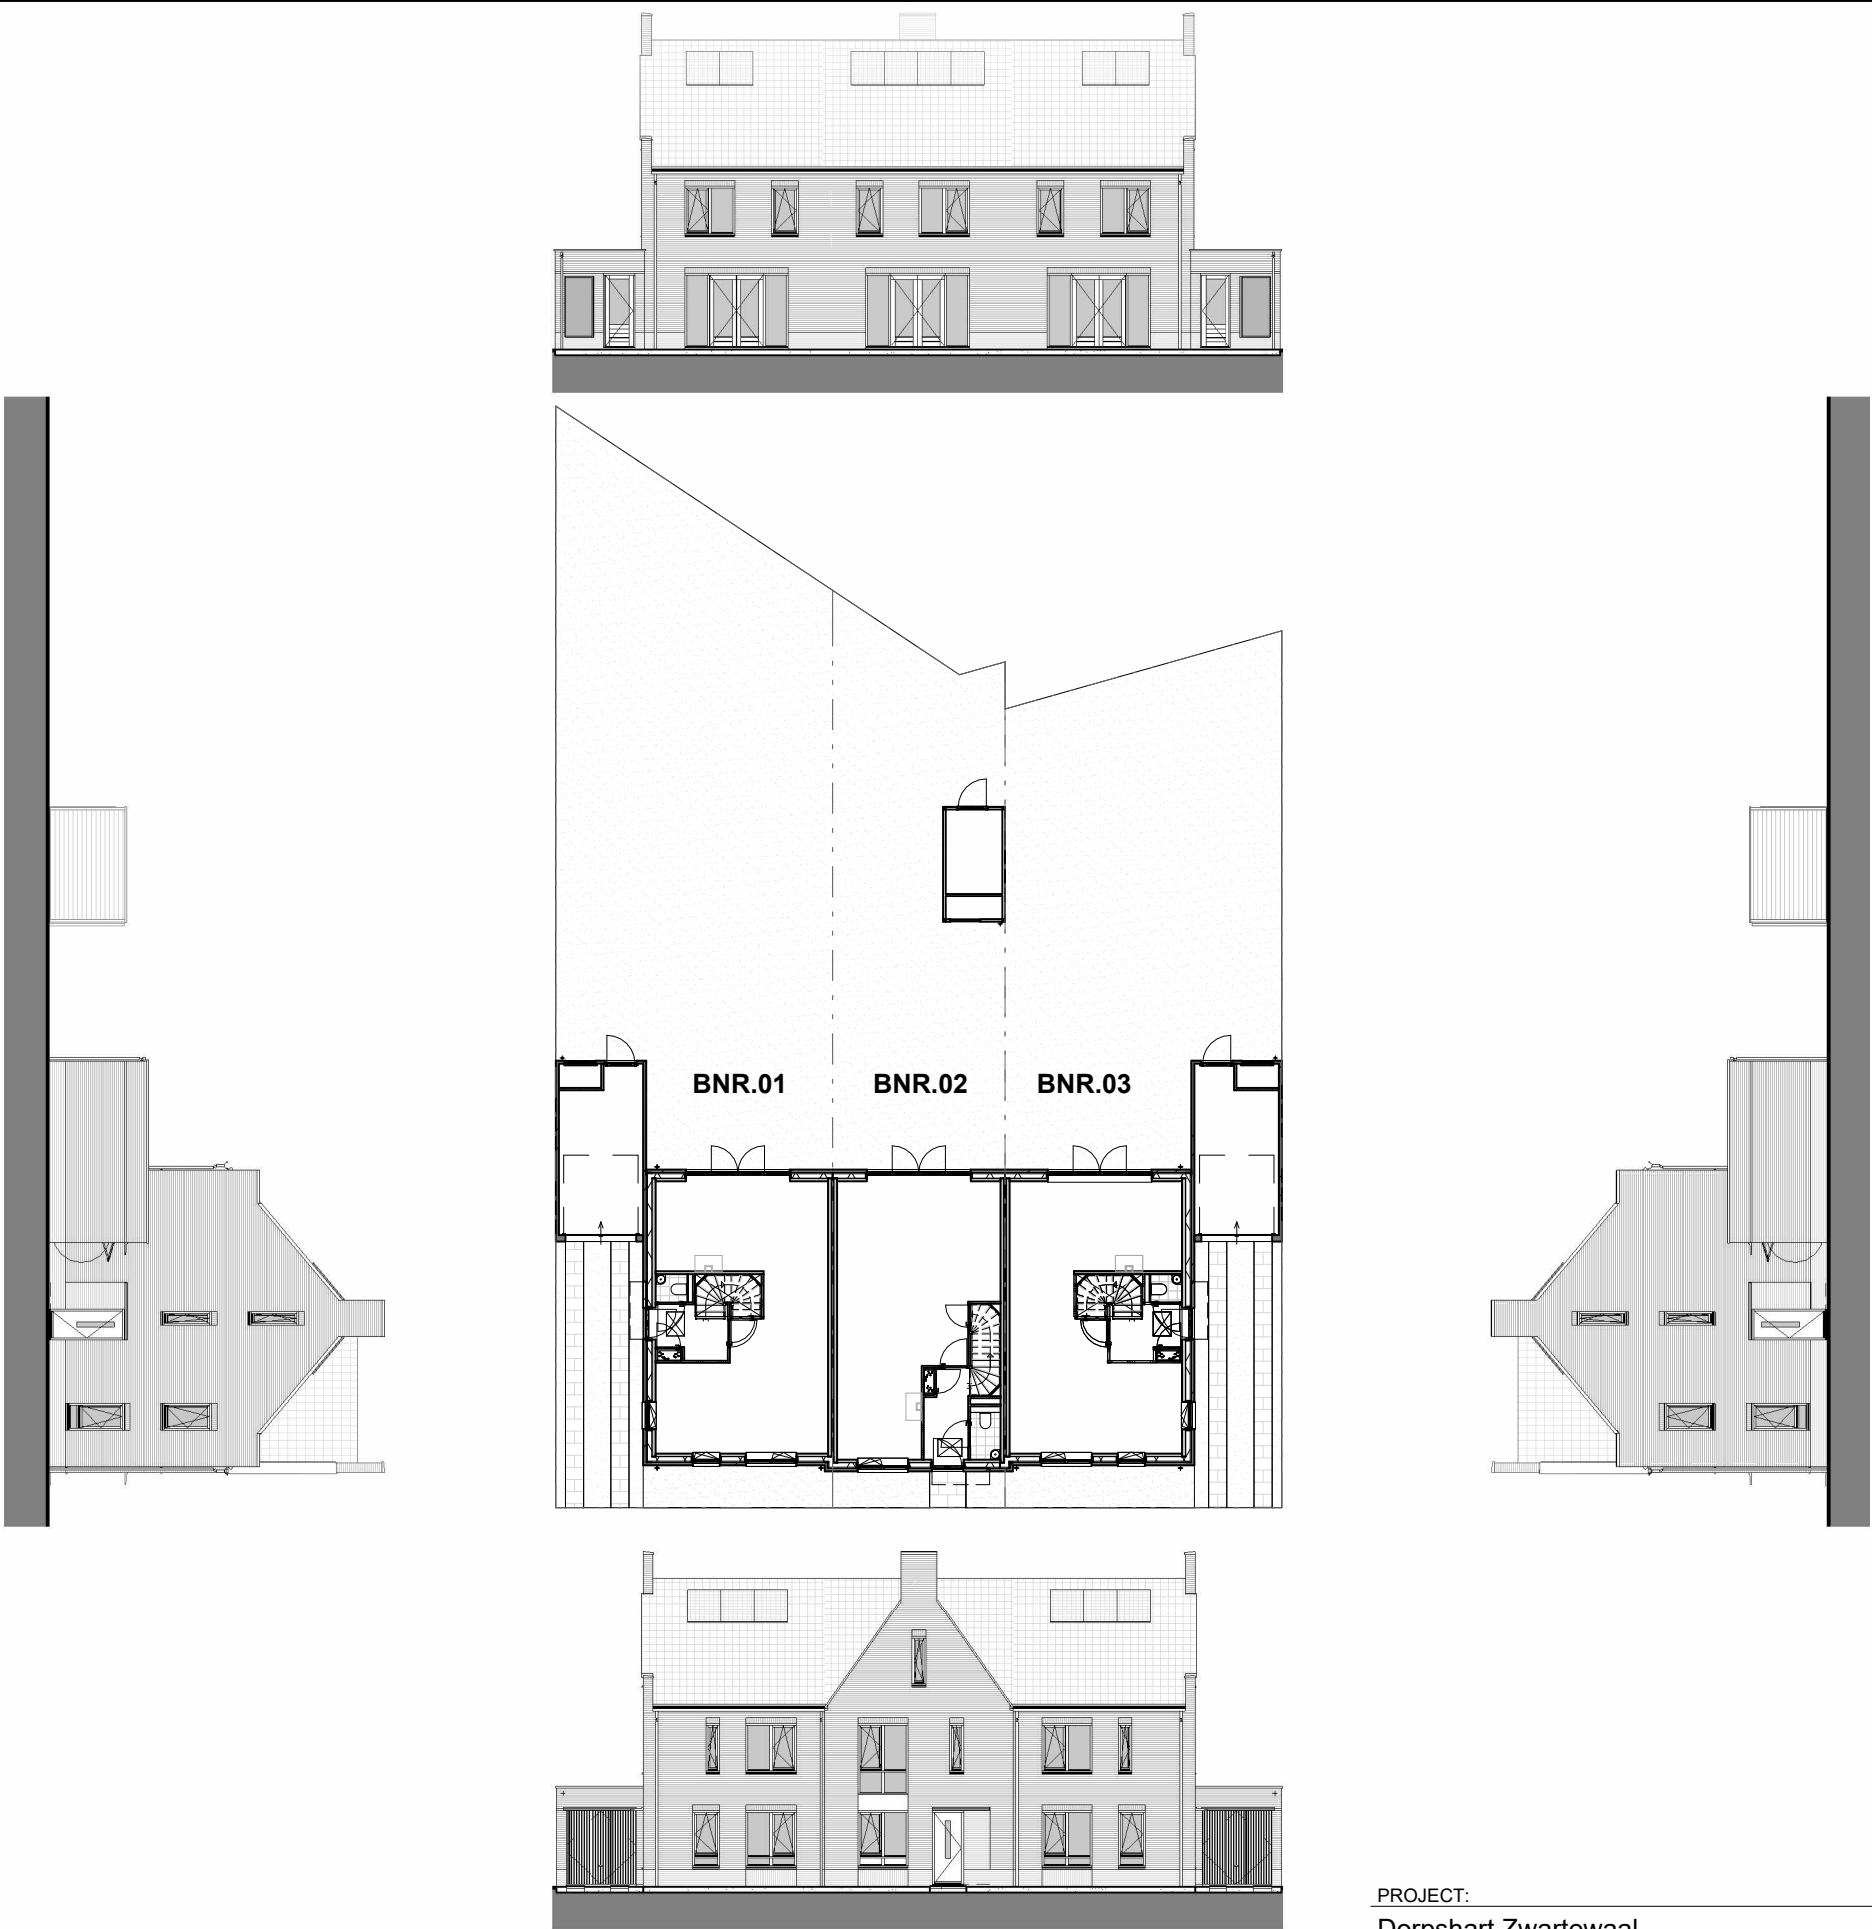

De maten op de tekening zijn indicatief en aangegeven in millimeters / ft tenzij anders aangegeven. Hier kunnen geen rechten aan worden ontleend. In werkelijkheid kunnen de maten afwijken. Definitieve aantallen en posities ventilatorozetten kunnen afwijken van deze verkooptekening. Positie van de vloerverwarmingsverdeler is indicatief weergegeven. Definitieve positie ventilatioosters nog nader te bepalen. Voor definitieve erfafscheidingen, toegangspaden en poorten is de situatie tekening / uitgiftetekening maatgevend.

PROJECT:	SCHAAL:	GET:	GECONTR:	DATUM:
Dorpshart Zwartewaal te Zwartewaal	1:250	IIV	WWE	21.5.2025
ONDERDEEL:	TEK. STATUS:	FORMAAT HxB:		
Overzicht begane grond en gevels	DEFINITIEF	A3 297x420		
		TEK. NR:		
		VK_A_100		