


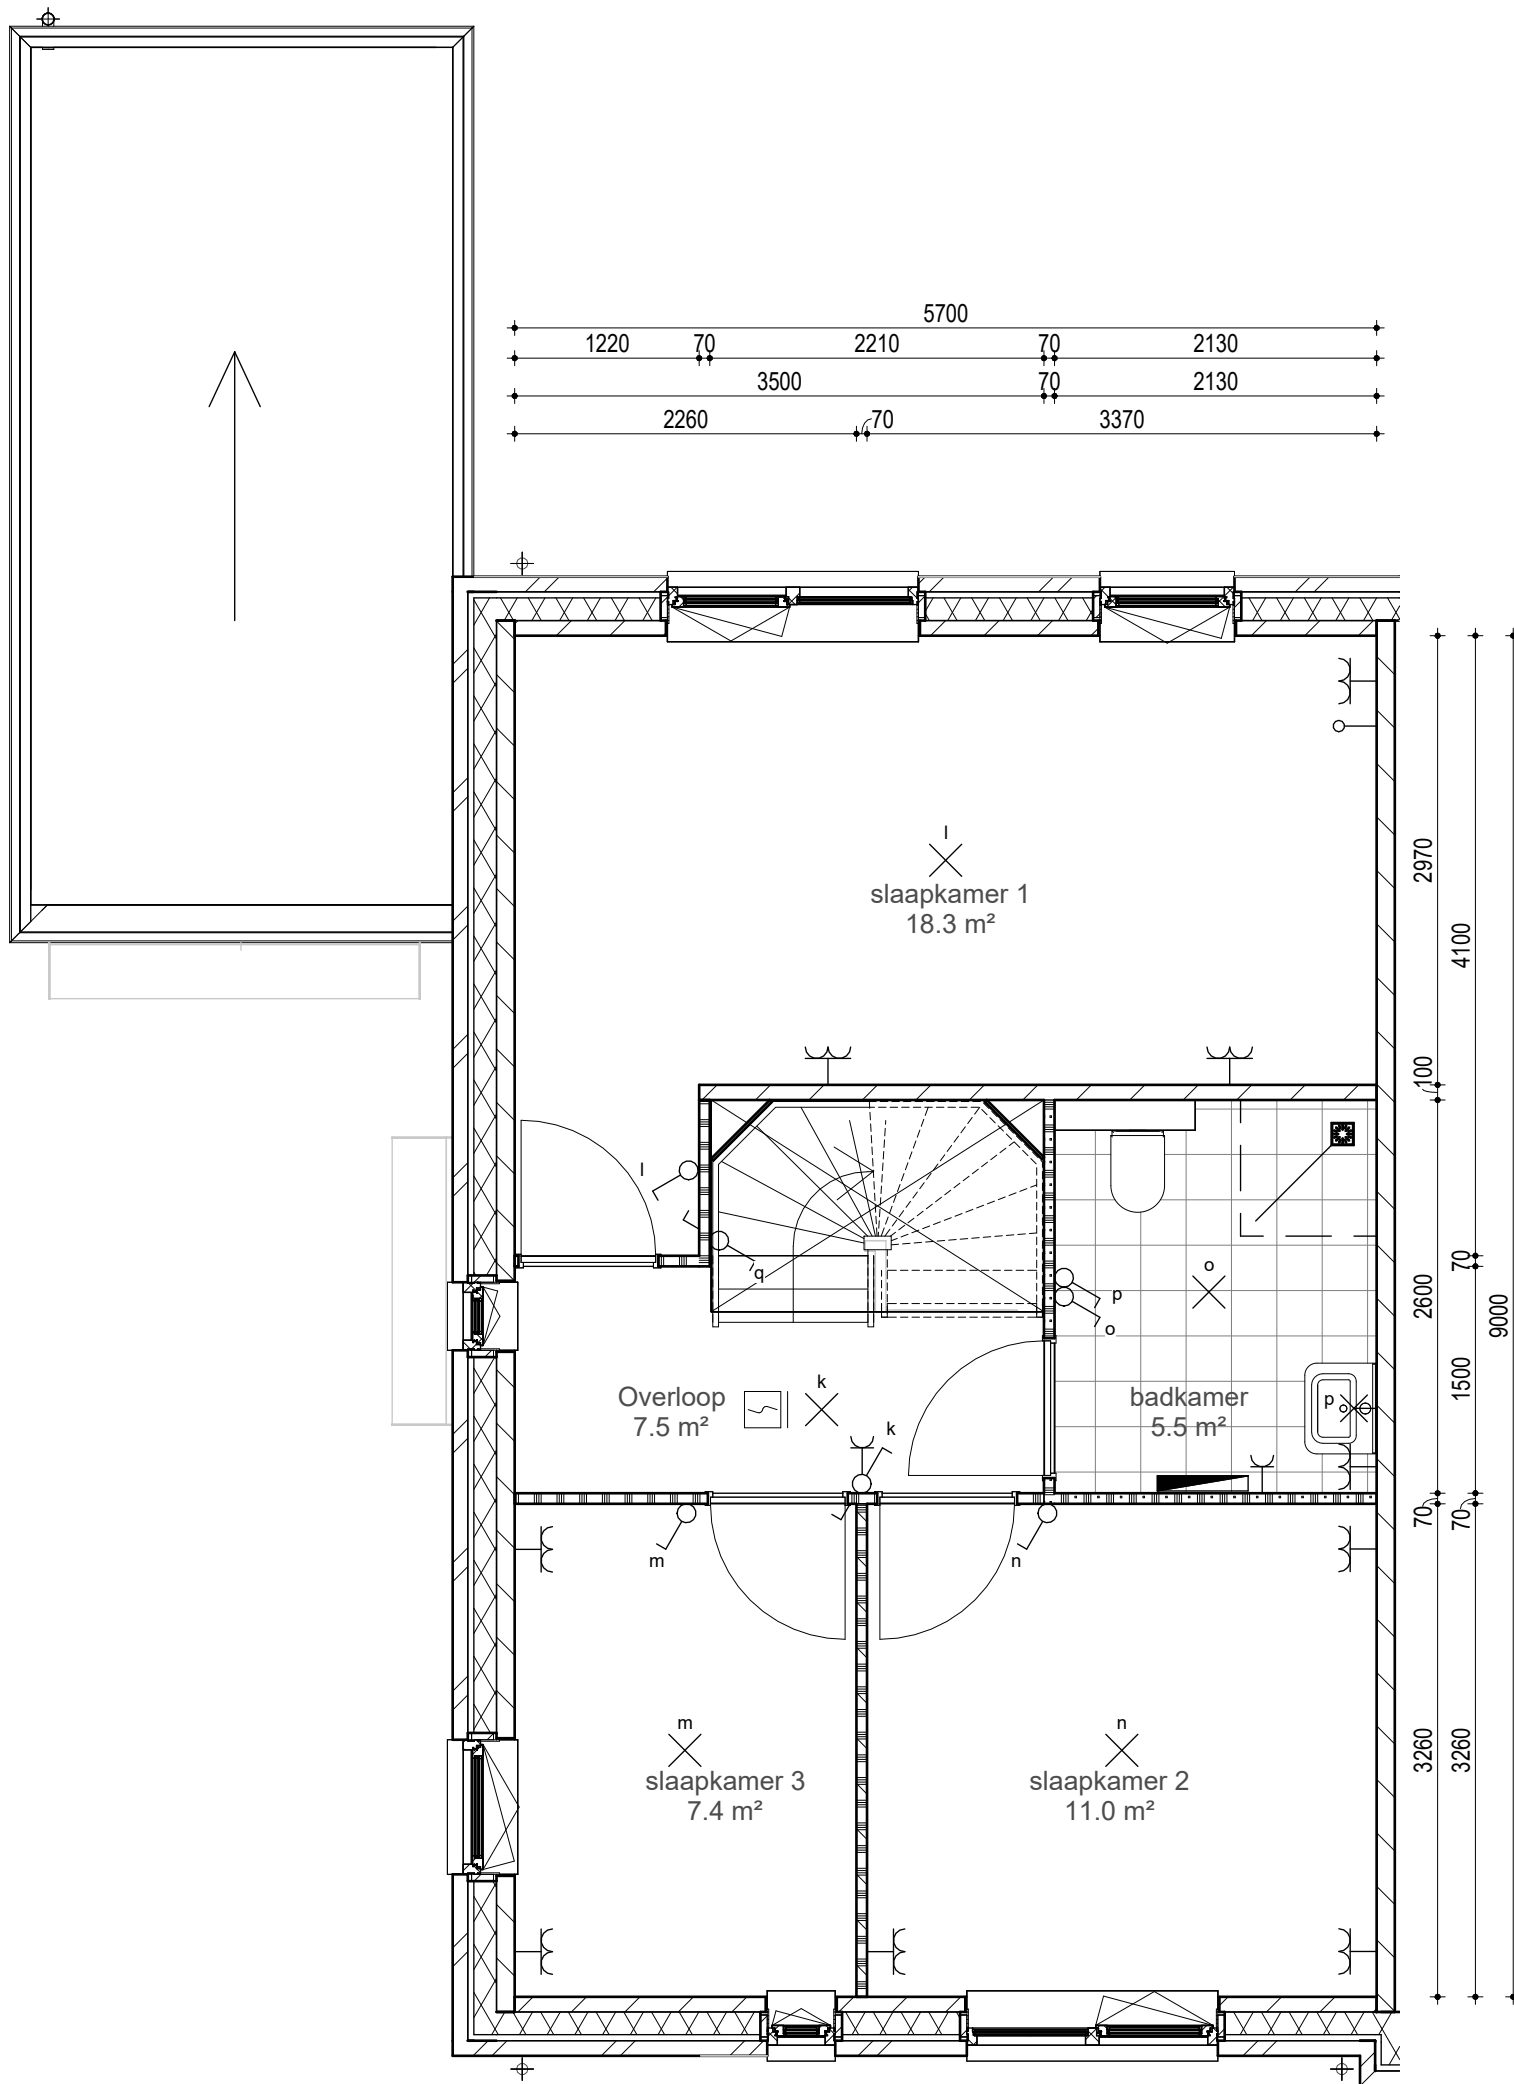

bouwnummer: 01 als getekend, 03 als gespiegeld
De maten op de tekening zijn indicatief en aangegeven in millimeters / ft tenzij anders aangegeven. Hier kunnen geen rechten aan worden ontleend. In werkelijkheid kunnen de maten afwijken. Definitieve aantallen en posities ventilatie-rozetten kunnen afwijken van deze verkoop-tekening. Positie van de vloerverwarmingsverdeler is indicatief weergegeven. Definitieve positie ventilatie-roosters nog nader te bepalen. Voor definitieve erfafscheidingen, toegangspaden en poorten is de situatie tekening / uitgiftetekening maatgevend.

PROJECT:	SCHAAL:	GET:	GECONTR:	DATUM:
Dorpshart Zwartewaal te Zwartewaal	1:50	IIV	WWE	21.5.2025
ONDERDEEL:	TEK. STATUS:	FORMAAT HxB:		
Plattegrond 1e verdieping - Type D1- BNR 01 - 03	DEFINITIEF	A3st 420x297		
		TEK. NR:		
		VK_A_D1_101		