


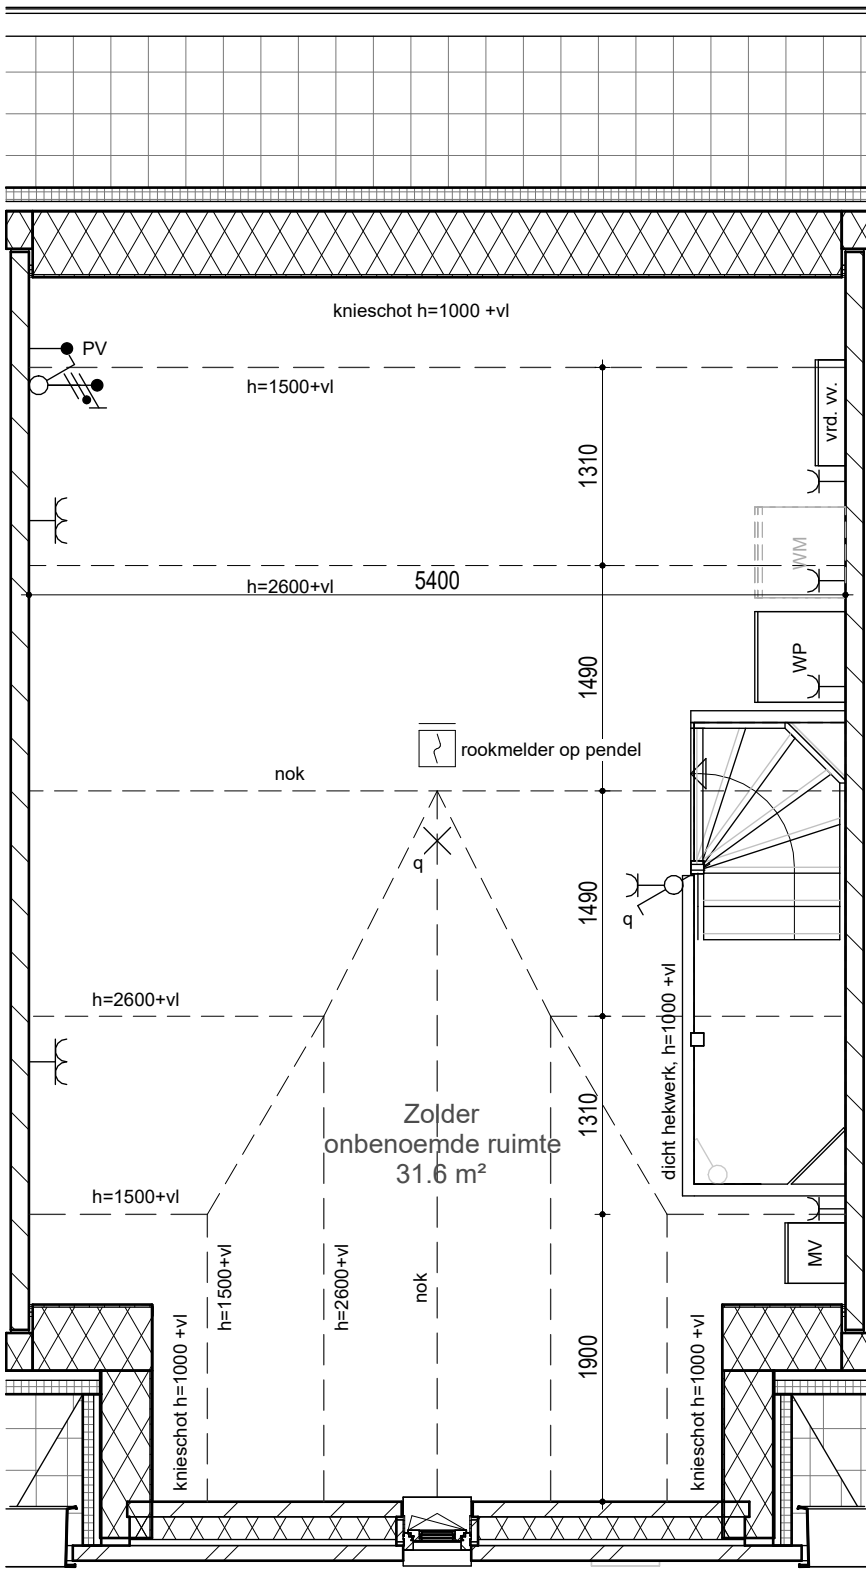

bouwnummer: 02 als getekend

De maten op de tekening zijn indicatief en aangegeven in millimeters / ft tenzij anders aangegeven. Hier kunnen geen rechten aan worden ontleend. In werkelijkheid kunnen de maten afwijken. Definitieve aantallen en posities ventilatieozetten kunnen afwijken van deze verkooptekening. Positie van de vloerverwarmingsverdelers is indicatief weergegeven. Definitieve positie ventilatieozetten nog nader te bepalen. Voor definitieve erfafscheidingen, toegangspaden en poorten is de situatie tekening / uitgiftetekening maatgevend.

PROJECT:	
Dorpshart Zwartewaal te Zwartewaal	
ONDERDEEL:	
Plattegrond 2e verdieping - Type D2- BNR 02	

SCHAAL:	GET:	GECONTR:	DATUM:
1:50	IIV	WWE	21.5.2025
TEK. STATUS:	FORMAAT HxB:		
DEFINITIEF	A3st 420x297		
		TEK. NR:	
		VK_A_D2_102	