
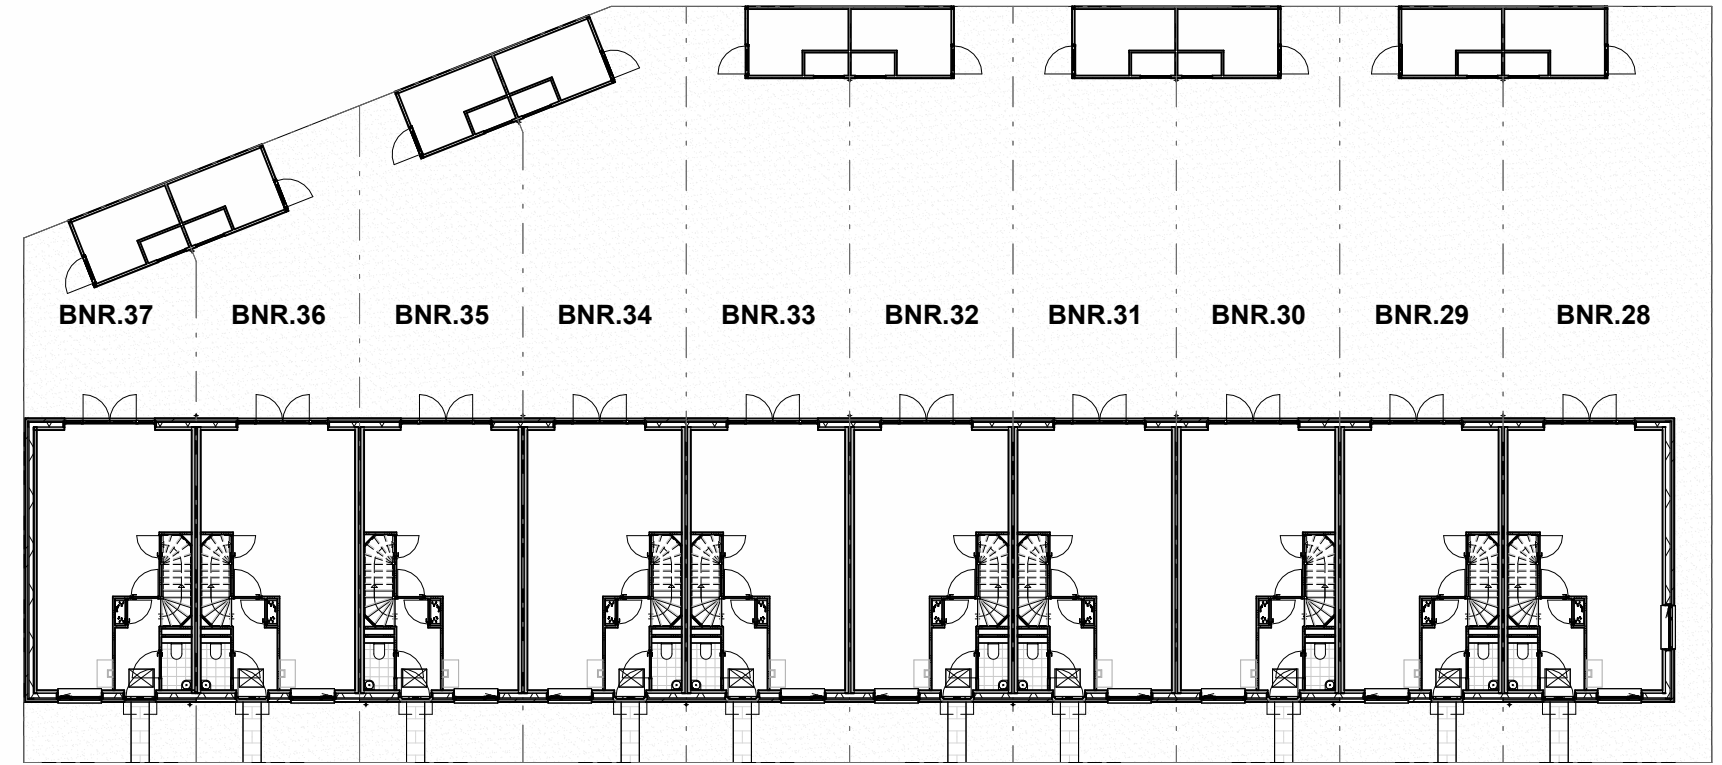


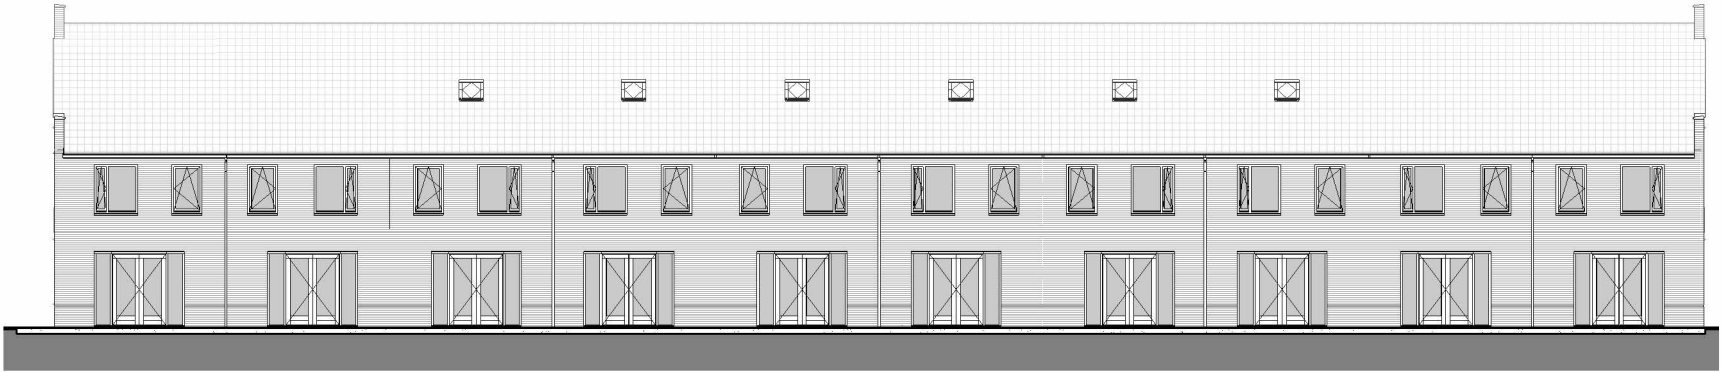

De maten op de tekening zijn indicatief en aangegeven in milimeters / ft tenzij anders aangegeven. Hier kunnen geen rechten aan worden ontleend. In werkelijkheid kunnen de maten afwijken. Definitieve aantallen en posities ventilatorozetten kunnen afwijken van deze verkooptekening. Positie van de vloerverwarmingsverdeler is indicatief weergegeven. Definitieve positie ventilatorozetten nog nader te bepalen. Voor definitieve erfafscheidingen, toegangspaden en poorten is de situatie tekening / uitgiftekening maatgevend.

PROJECT:
Dorpshart Zwartewaal
te Zwartewaal
ONDERDEEL:
Overzicht begane grond en gevels

SCHAAL:	GET:	GECONTR:	DATUM:
1:250	EKR	WWE	21.5.2025
TEK. STATUS:	FORMAAT HxB:		
DEFINITIEF	A3 297x420		
TEK. NR:		VK_E_100	