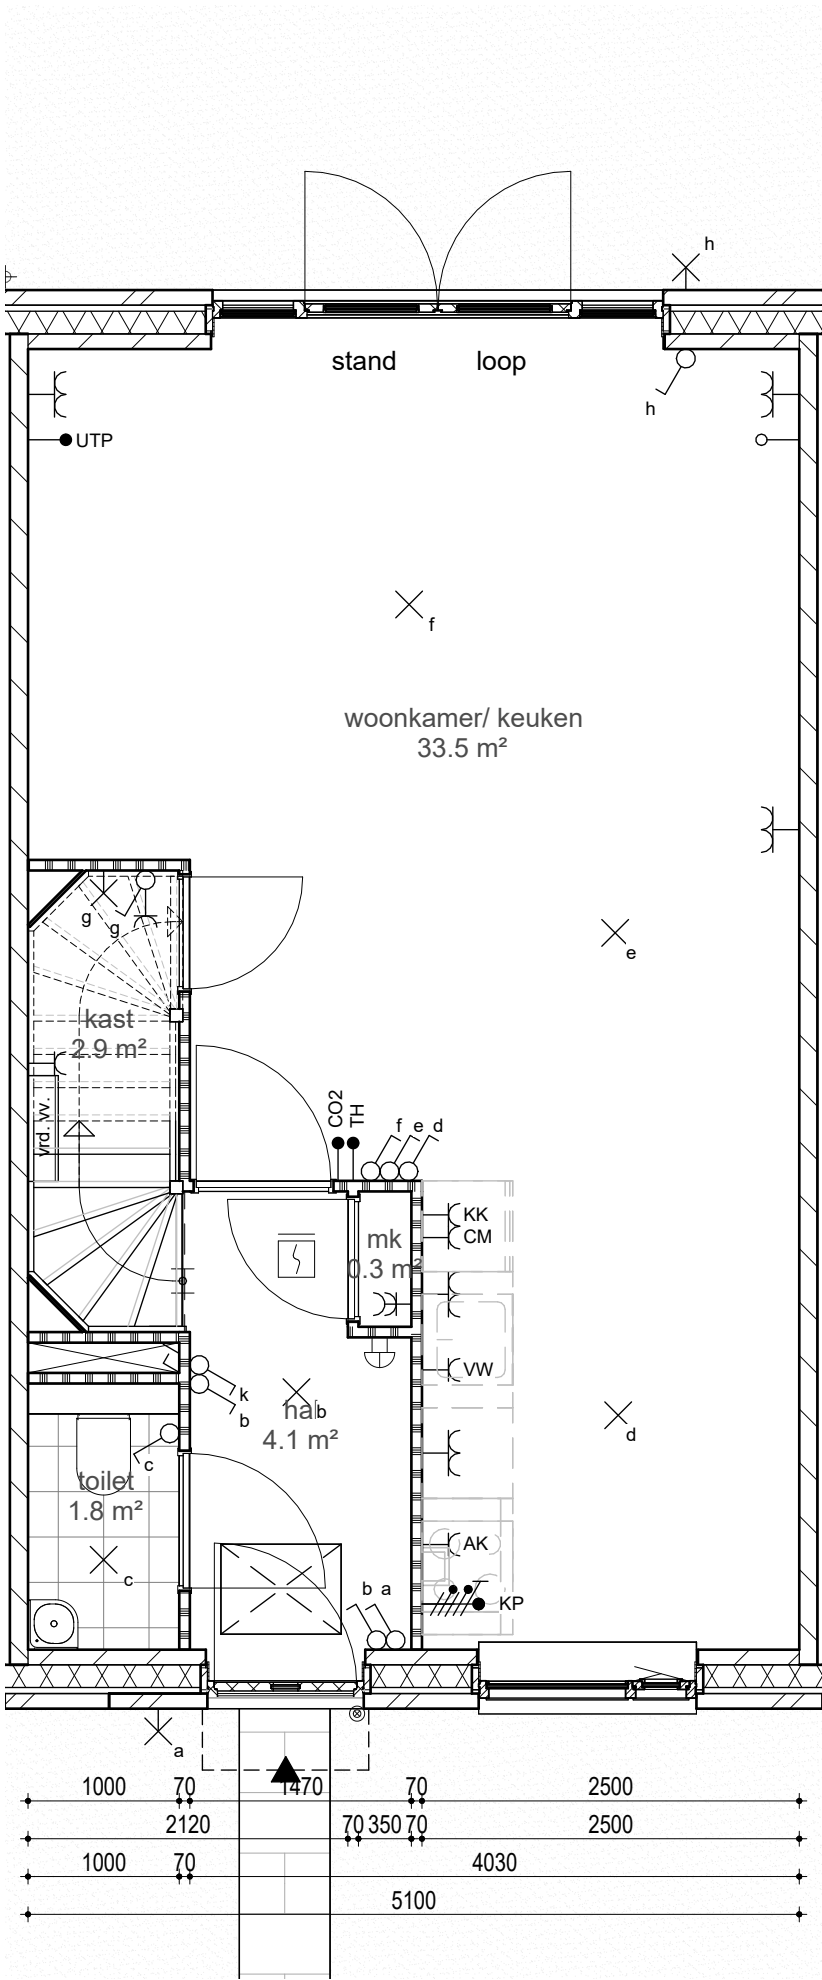


bouwnummer: 36 als getekend, 29 als gespiegeld
De maten op de tekening zijn indicatief en aangegeven in millimeters / ft tenzij anders aangegeven. Hier kunnen geen rechten aan worden ontleend. In werkelijkheid kunnen de maten afwijken. Definitieve aantallen en posities ventilatieozetten kunnen afwijken van deze verkooptekening. Positie van de vloerverwarmingsverdeler is indicatief weergegeven. Definitieve positie ventilatieoosters nog nader te bepalen. Voor definitieve erfafscheidingen, toegangspaden en poorten is de situatie tekening / uitgiftetekening maatgevend.

PROJECT:	SCHAAL:	GET:	GECONTR:	DATUM:
Dorpshart Zwartewaal te Zwartewaal	1:50	EKR	WWE	21.5.2025
ONDERDEEL:	TEK. STATUS:	FORMAAT HxB:		
Plattegrond begane grond - Type C2	DEFINITIEF	A3st 420x297		
		TEK. NR:		
		VK_E_C2_100		