


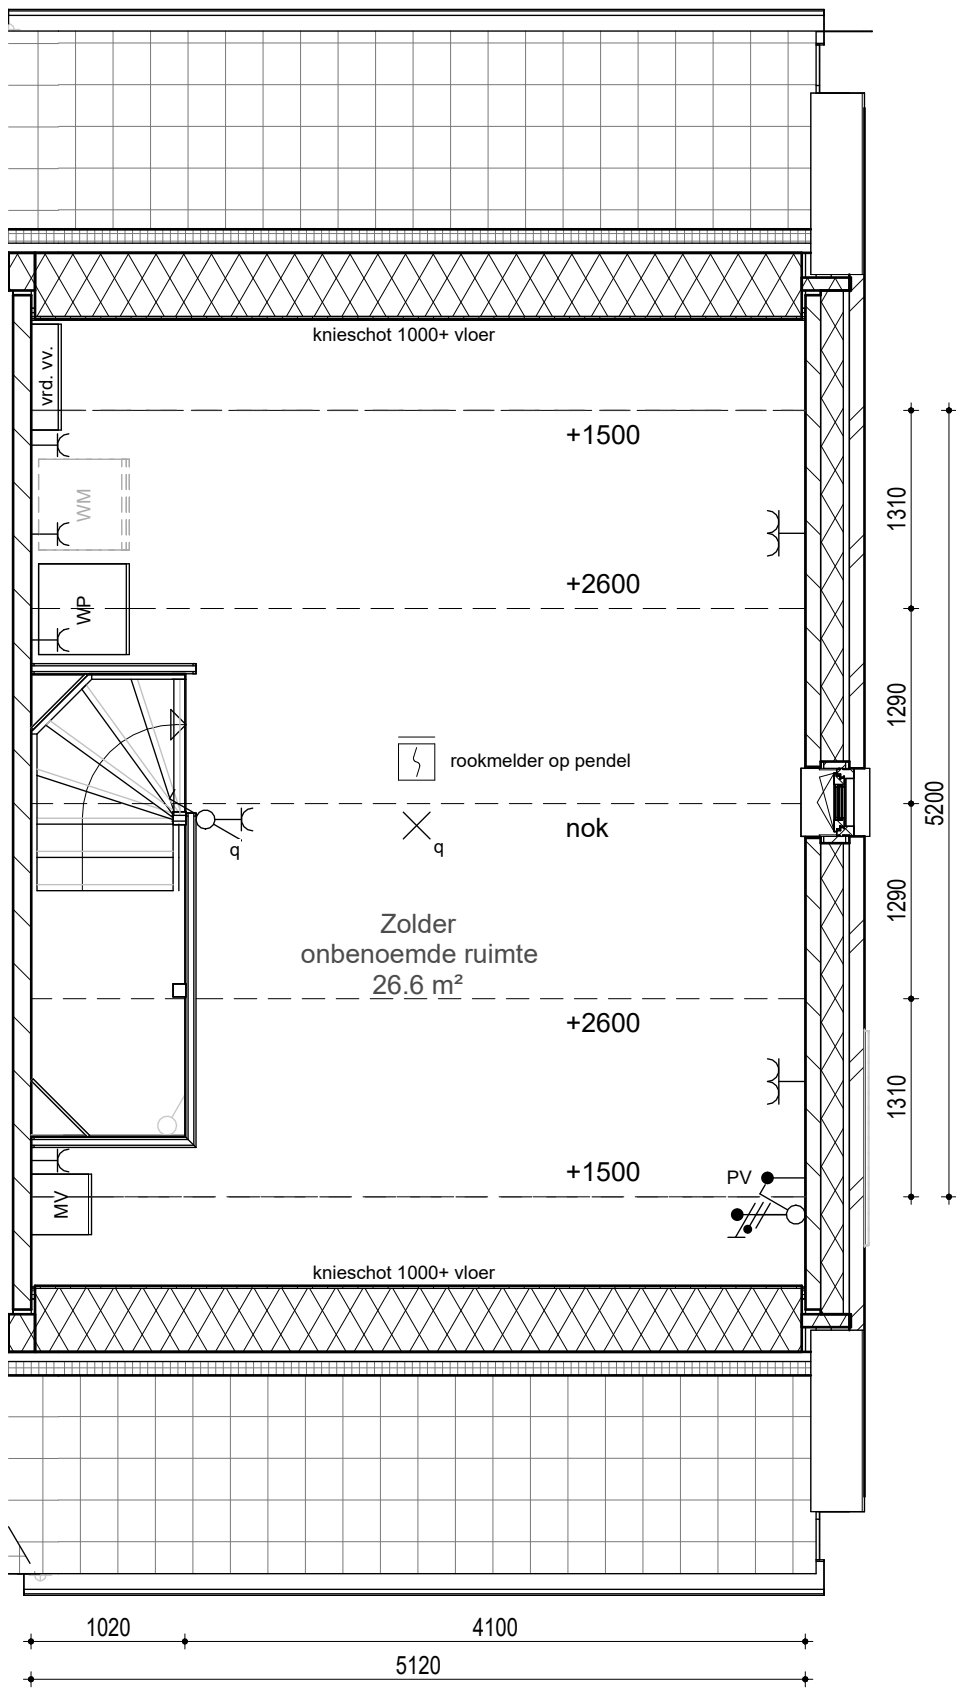

bouwnummer: 28 als getekend, 37 als gespiegeld

De maten op de tekening zijn indicatief en aangegeven in millimeters / ft tenzij anders aangegeven. Hier kunnen geen rechten aan worden ontleend. In werkelijkheid kunnen de maten afwijken. Definitieve aantallen en posities ventilatiezetten kunnen afwijken van deze verkooptekening. Positie van de vloerverwarmingsverdeler is indicatief weergegeven. Definitieve positie ventilatiezetten nog nader te bepalen. Voor definitieve erfafscheidingen, toegangspaden en poorten is de situatie tekening / uitgiftetekening maatgevend.

PROJECT:
Dorpshart Zwartewaal
te Zwartewaal

ONDERDEEL:
Plattegrond 2e verdieping - Type C3

SCHAAL:	GET:	GECONTR:	DATUM:
1:50	EKR	WWE	21.5.2025
TEK. STATUS:	FORMAAT HxB:		
DEFINITIEF	A3st 420x297		
	TEK. NR:		
	VK_E_C3_102		