


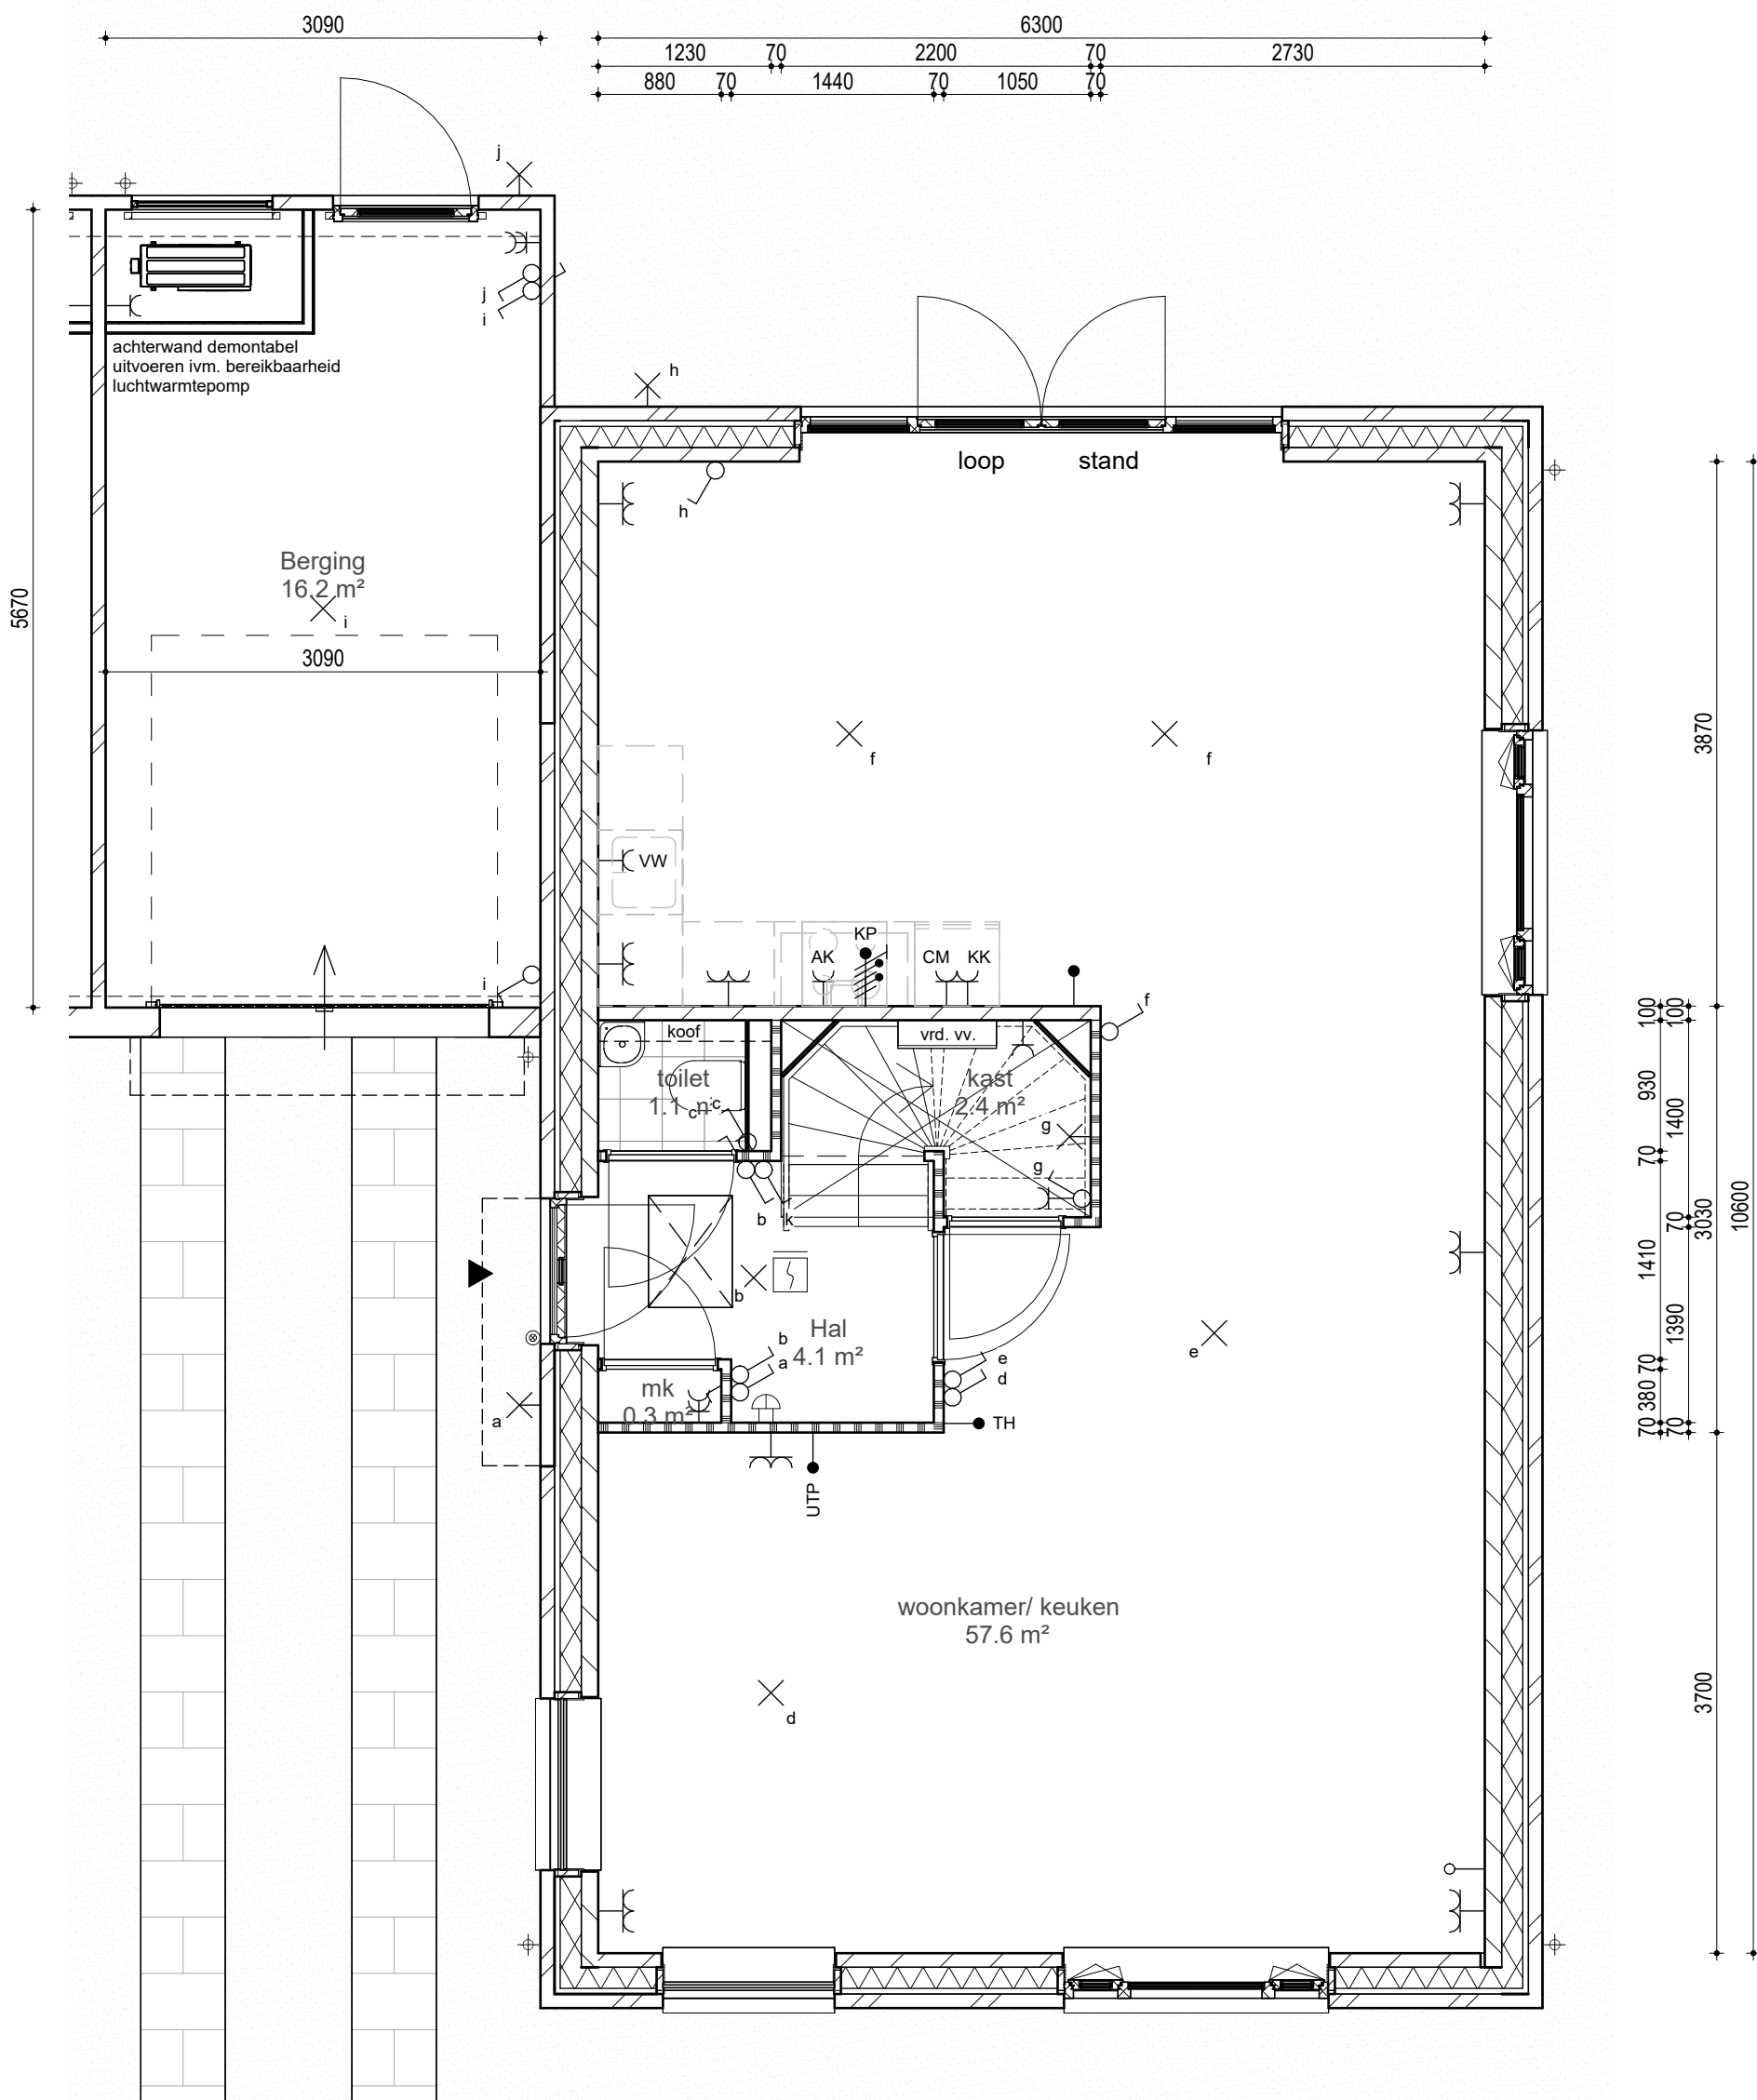

bouwnummer: 38 en 41 als getekend

De maten op de tekening zijn indicatief en aangegeven in millimeters / ft tenzij anders aangegeven. Hier kunnen geen rechten aan worden ontleend. In werkelijkheid kunnen de maten afwijken. Definitieve aantallen en posities ventilatie-rozetten kunnen afwijken van deze verkoop-tekening. Positie van de vloerverwarmingsverdelers is indicatief weergegeven. Definitieve positie ventilatie-roosters nog nader te bepalen. Voor definitieve erfafscheidingen, toegangspaden en poorten is de situatie tekening / uitgiftetekening maatgevend.

PROJECT:	SCHAAL:	GET:	GECONTR:	DATUM:
Dorpshart Zwartewaal te Zwartewaal	1:50	IIV	WWE	21.5.2025
ONDERDEEL:	TEK. STATUS:	FORMAAT HxB:		
Plattegrond begane grond - Type A1 - BNR 38 -41	DEFINITIEF	A3st 420x297		
		TEK. NR:		
		VK_FG_A1_100		