



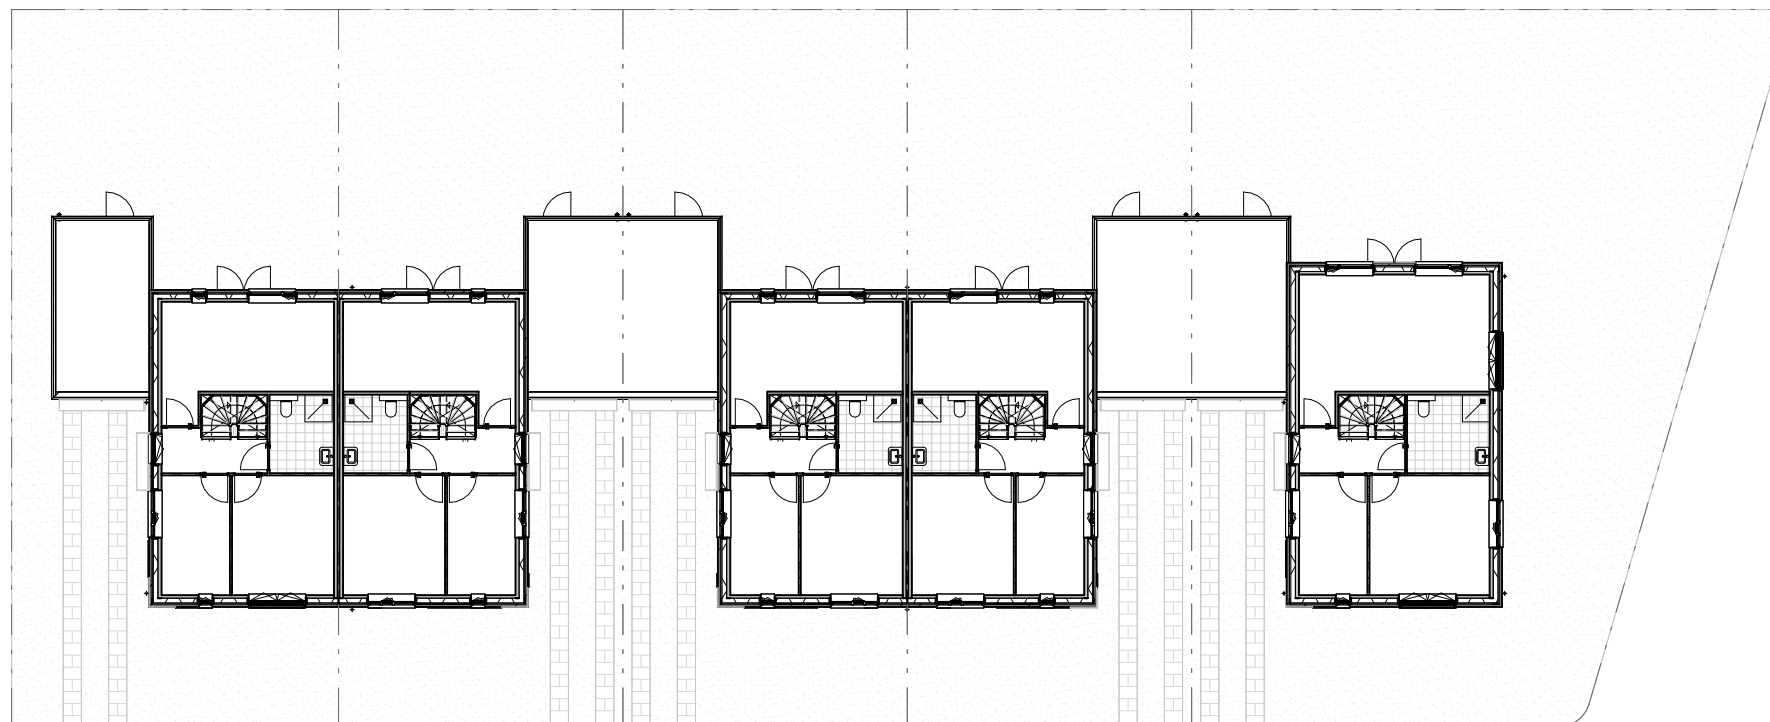

1e verdieping

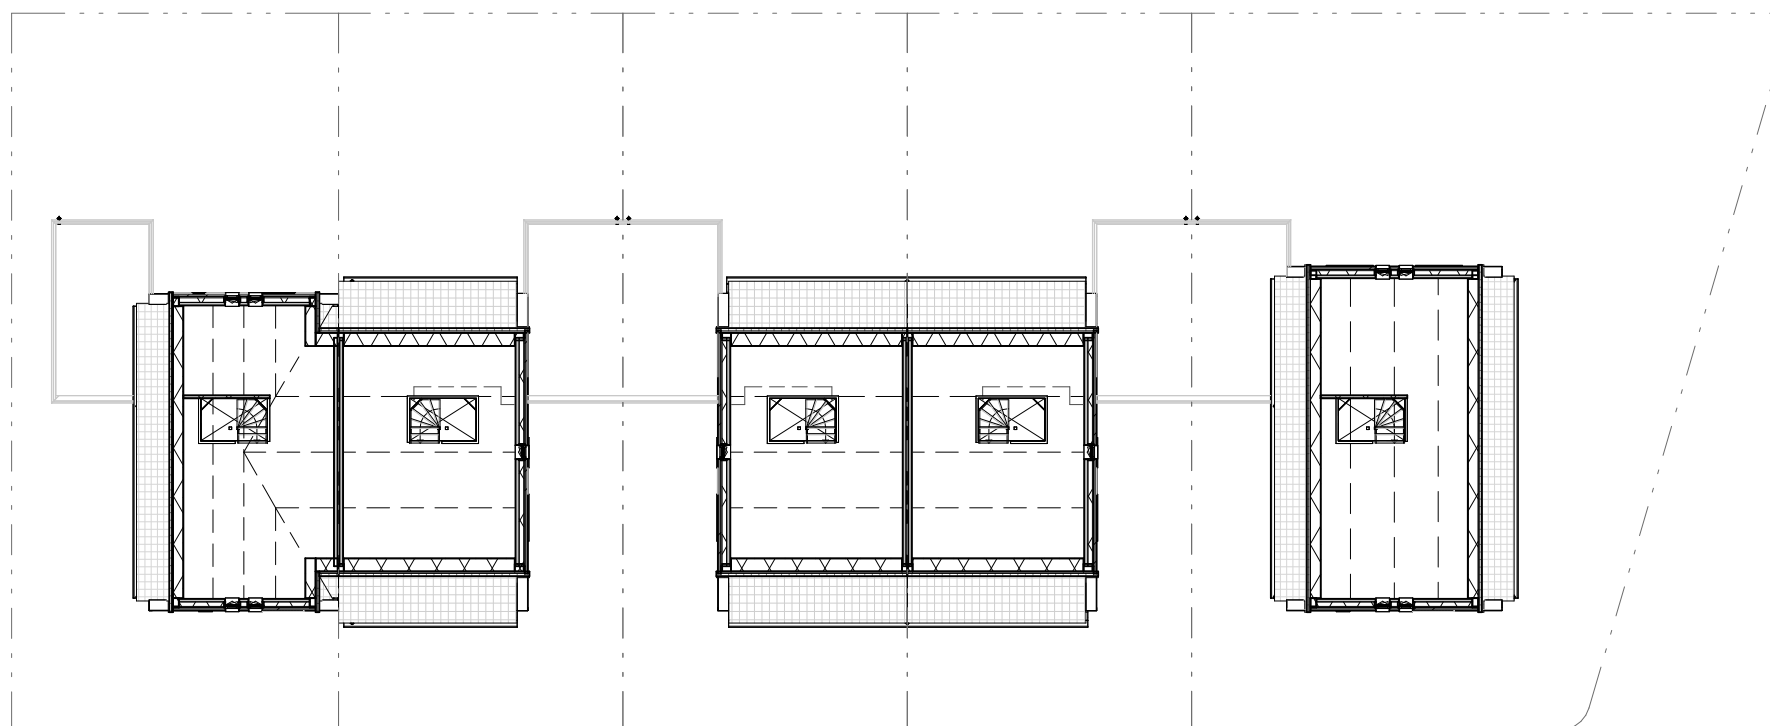

2e verdieping

De maten op de tekening zijn indicatief en aangegeven in millimeters / ft, tenzij anders aangegeven. Hier kunnen geen rechten aan worden ontleend. In werkelijkheid kunnen de maten afwijken. Definitieve aantallen en posities ventilatorozetten kunnen afwijken van deze verkooptekening. Positie van de vloerverwarmingsverdeler is indicatief weergegeven. Definitieve positie ventilatorozetten nog nader te bepalen. Voor definitieve erfafscheidingen, toegangspaden en poorten is de situatie tekening / uitgiftetekening maatgevend.

PROJECT:  
Dorpshart Zwartewaal  
te Zwartewaal

ONDERDEEL:  
Overzicht 1e en 2e verdieping

|              |              |          |           |
|--------------|--------------|----------|-----------|
| SCHAAL:      | GET:         | GECONTR: | DATUM:    |
| 1:250        | IIV          | WWE      | 21.5.2025 |
| TEK. STATUS: | FORMAAT HxB: |          |           |
| DEFINITIEF   | A3 297x420   |          |           |
| TEK. NR:     |              |          |           |
| VK_G_101     |              |          |           |