


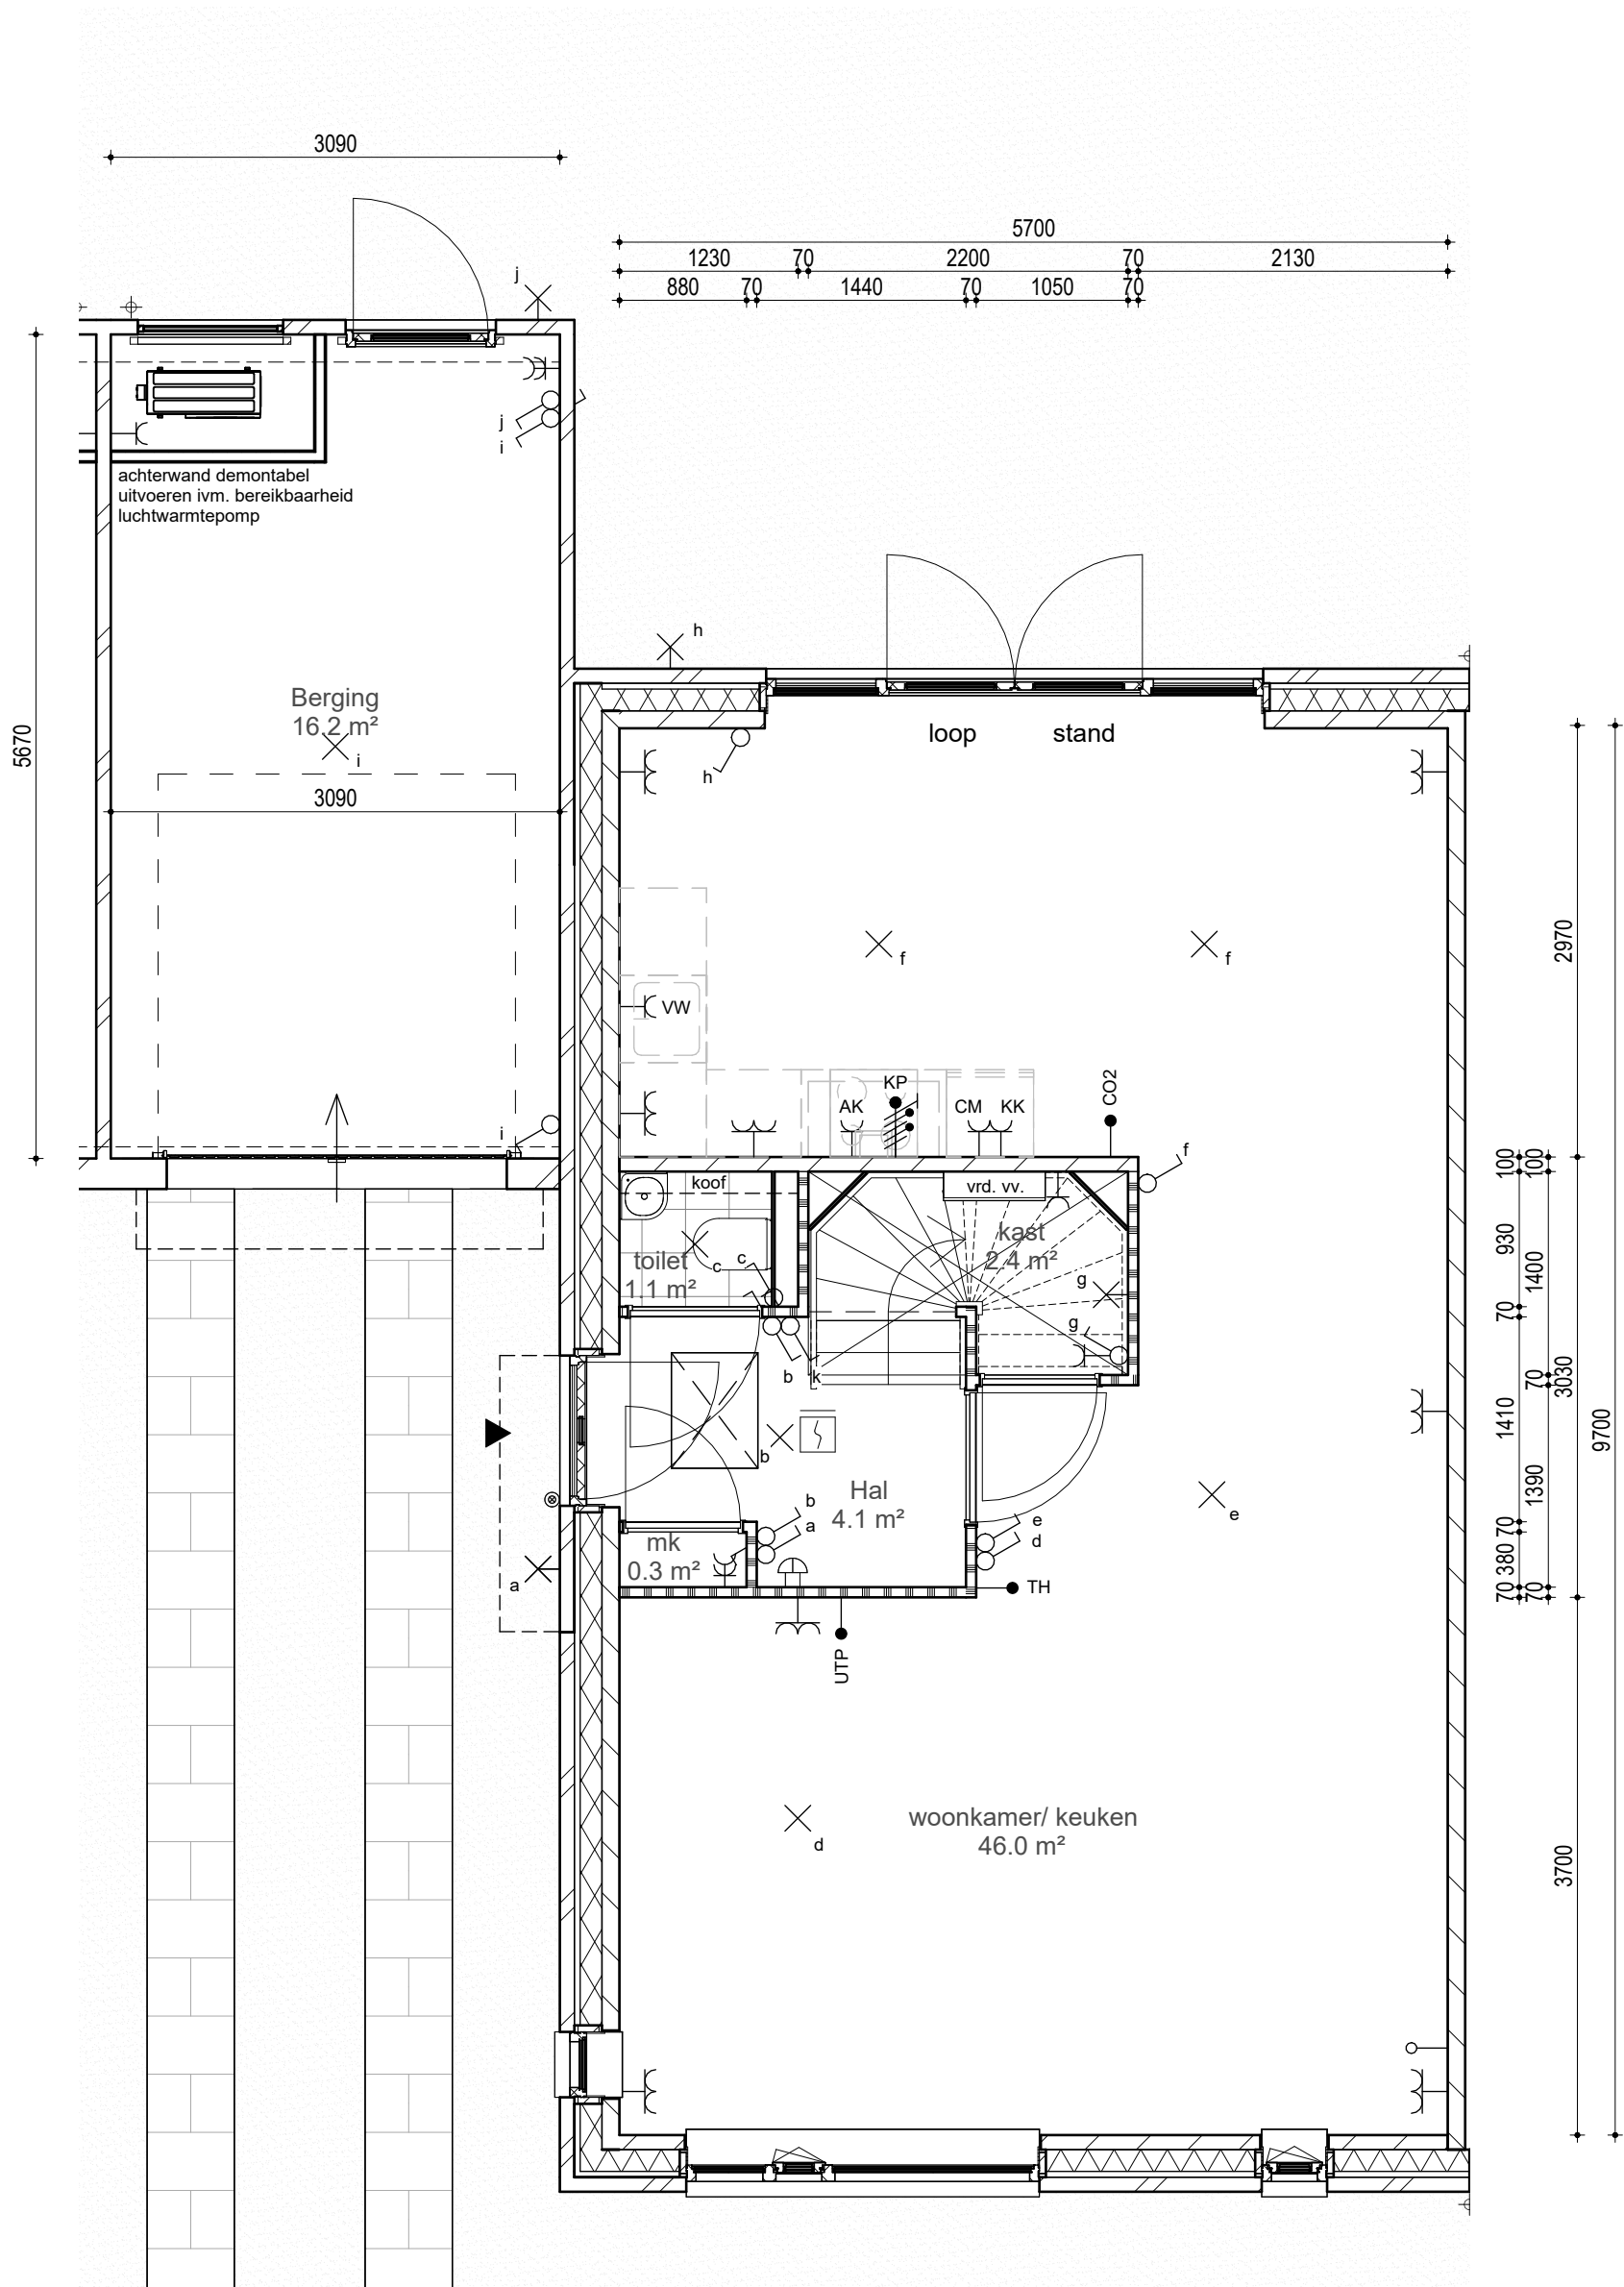

bouwnummer: 43 als getekend, 39, 42 en 44 als gespiegeld

De maten op de tekening zijn indicatief en aangegeven in millimeters / h tenzij anders aangegeven. Hier kunnen geen rechten aan worden ontleend. In werkelijkheid kunnen de maten afwijken. Definitieve aantallen en posities ventilatie-rozetten kunnen afwijken van deze verkoop-tekening. Positie van de vloerverwarmingsverdelers is indicatief weergegeven. Definitieve positie ventilatie-rozetten nog nader te bepalen. Voor definitieve erfafscheidingen, toegangspaden en poorten is de situatie tekening / uitgifte-tekening maatgevend.

PROJECT:	SCHAAL:	GET:	GECONTR:	DATUM:
Dorpshart Zwartewaal te Zwartewaal	1:50	IIV	WWE	21.5.2025
ONDERDEEL:	TEK. STATUS:	FORMAAT HxB:		
Plattegrond begane grond - Type B1 - BNR 39 -42 - 43 - 44	DEFINITIEF	A3st 420x297		
		TEK. NR:		
		VK_G_B1_100		